
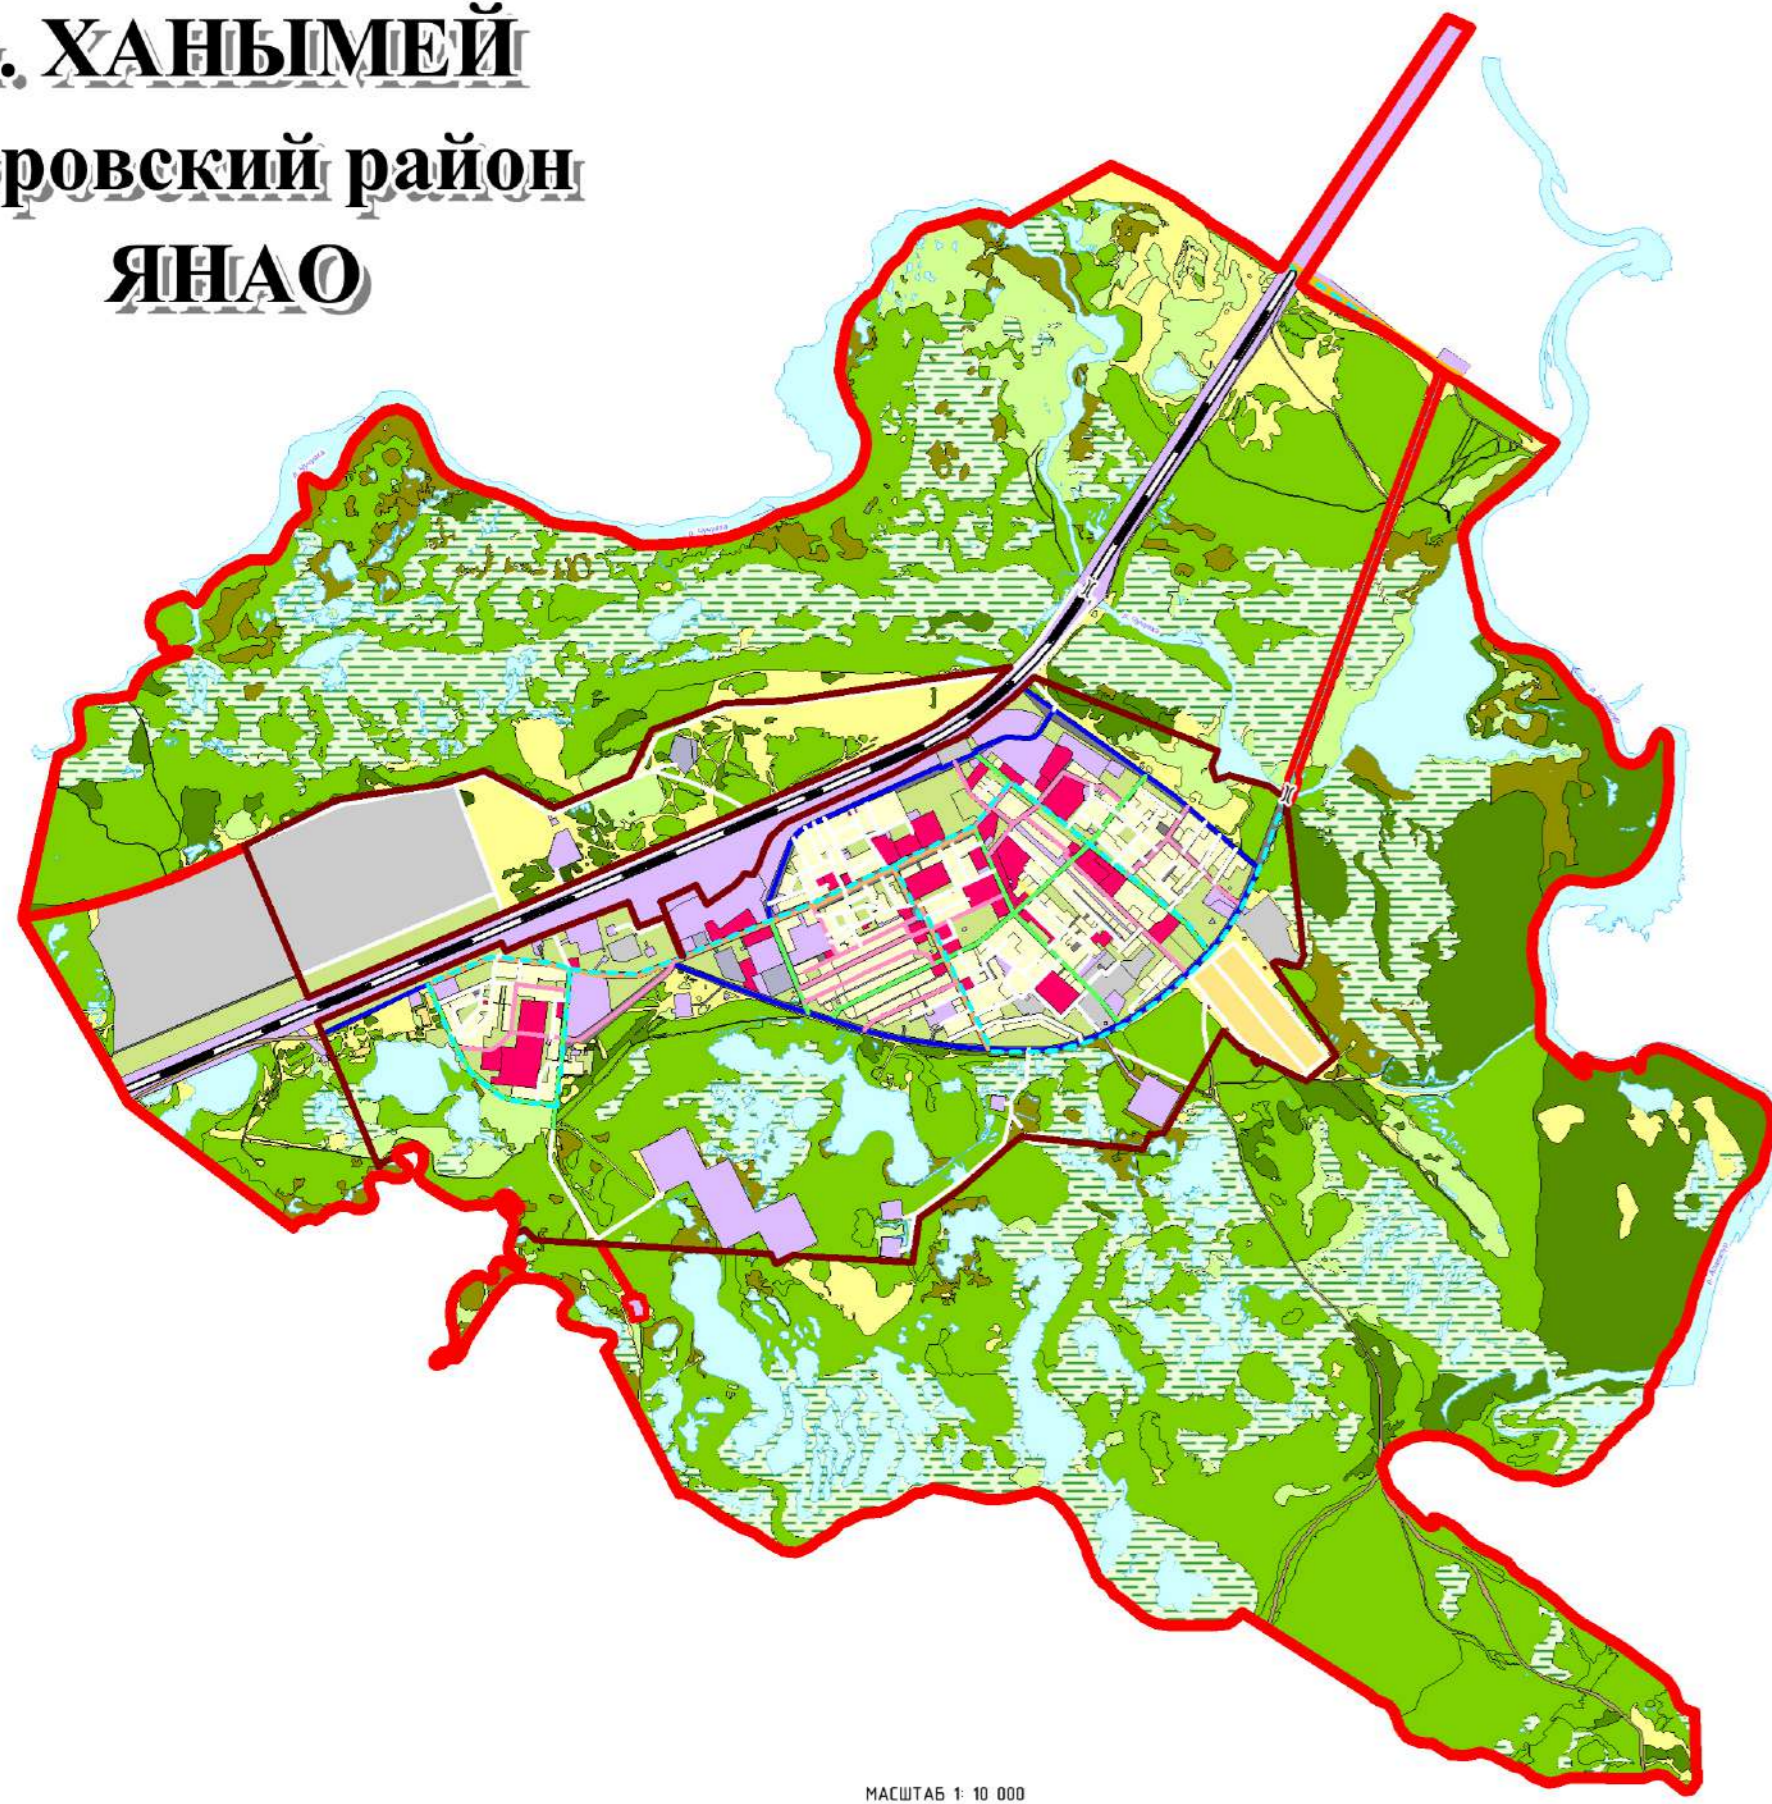



ГЕНЕРАЛЬНЫЙ ПЛАН

Карта транспортной инфраструктуры

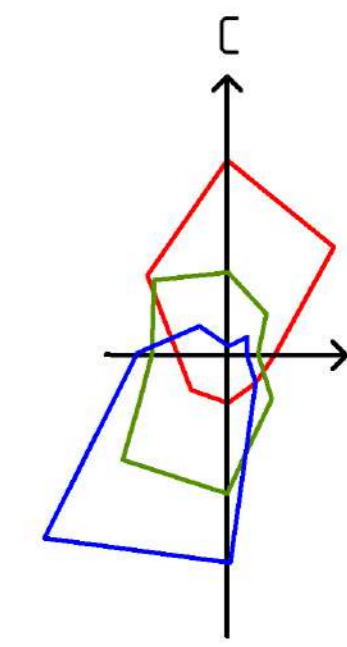

МАСШТАБ 1:10 000

- | | |
|--|--|
| <p>УСЛОВНЫЕ ОБОЗНАЧЕНИЯ</p> <p>Территориальные границы</p> <ul style="list-style-type: none"> — Территориальные границы — Нахлестные линии — Места — Места, скважины, сооружения <p>Функциональные зоны</p> <ul style="list-style-type: none"> Жилая зона (Ж) Общественно-деловая зона (ОД) Зона производственного назначения (П) Зона инженерии и транспортной инфраструктуры (И-Т) Зона сельскохозяйственного назначения (СХ) Зона рекреационного назначения (Р) Зона специального назначения (С) <p>Естественный ландшафт</p> <ul style="list-style-type: none"> Лесная растительность Кустарниковая растительность Лес Мокшот, низинный ландшафт Камышот, проточный ландшафт Пески и прочие земли <p>Паводочные водные объекты</p> <ul style="list-style-type: none"> Ручьи, каналы Бассейны | <p>Объекты транспортной инфраструктуры</p> <p>Дороги общего пользования федерального значения</p> <ul style="list-style-type: none"> Автомобильные дороги Автомобильные дороги общего пользования регионального или межмуниципального значения Автомобильные дороги с покрытием <p>Дороги местного значения</p> <ul style="list-style-type: none"> Городские дороги Поселковые дороги Глиняные улицы Улицы в жилом секторе (асфальт) Улицы в жилом секторе (брусчатка) Пешеходы Направления движения автобусов Автобусы Места |
|--|--|

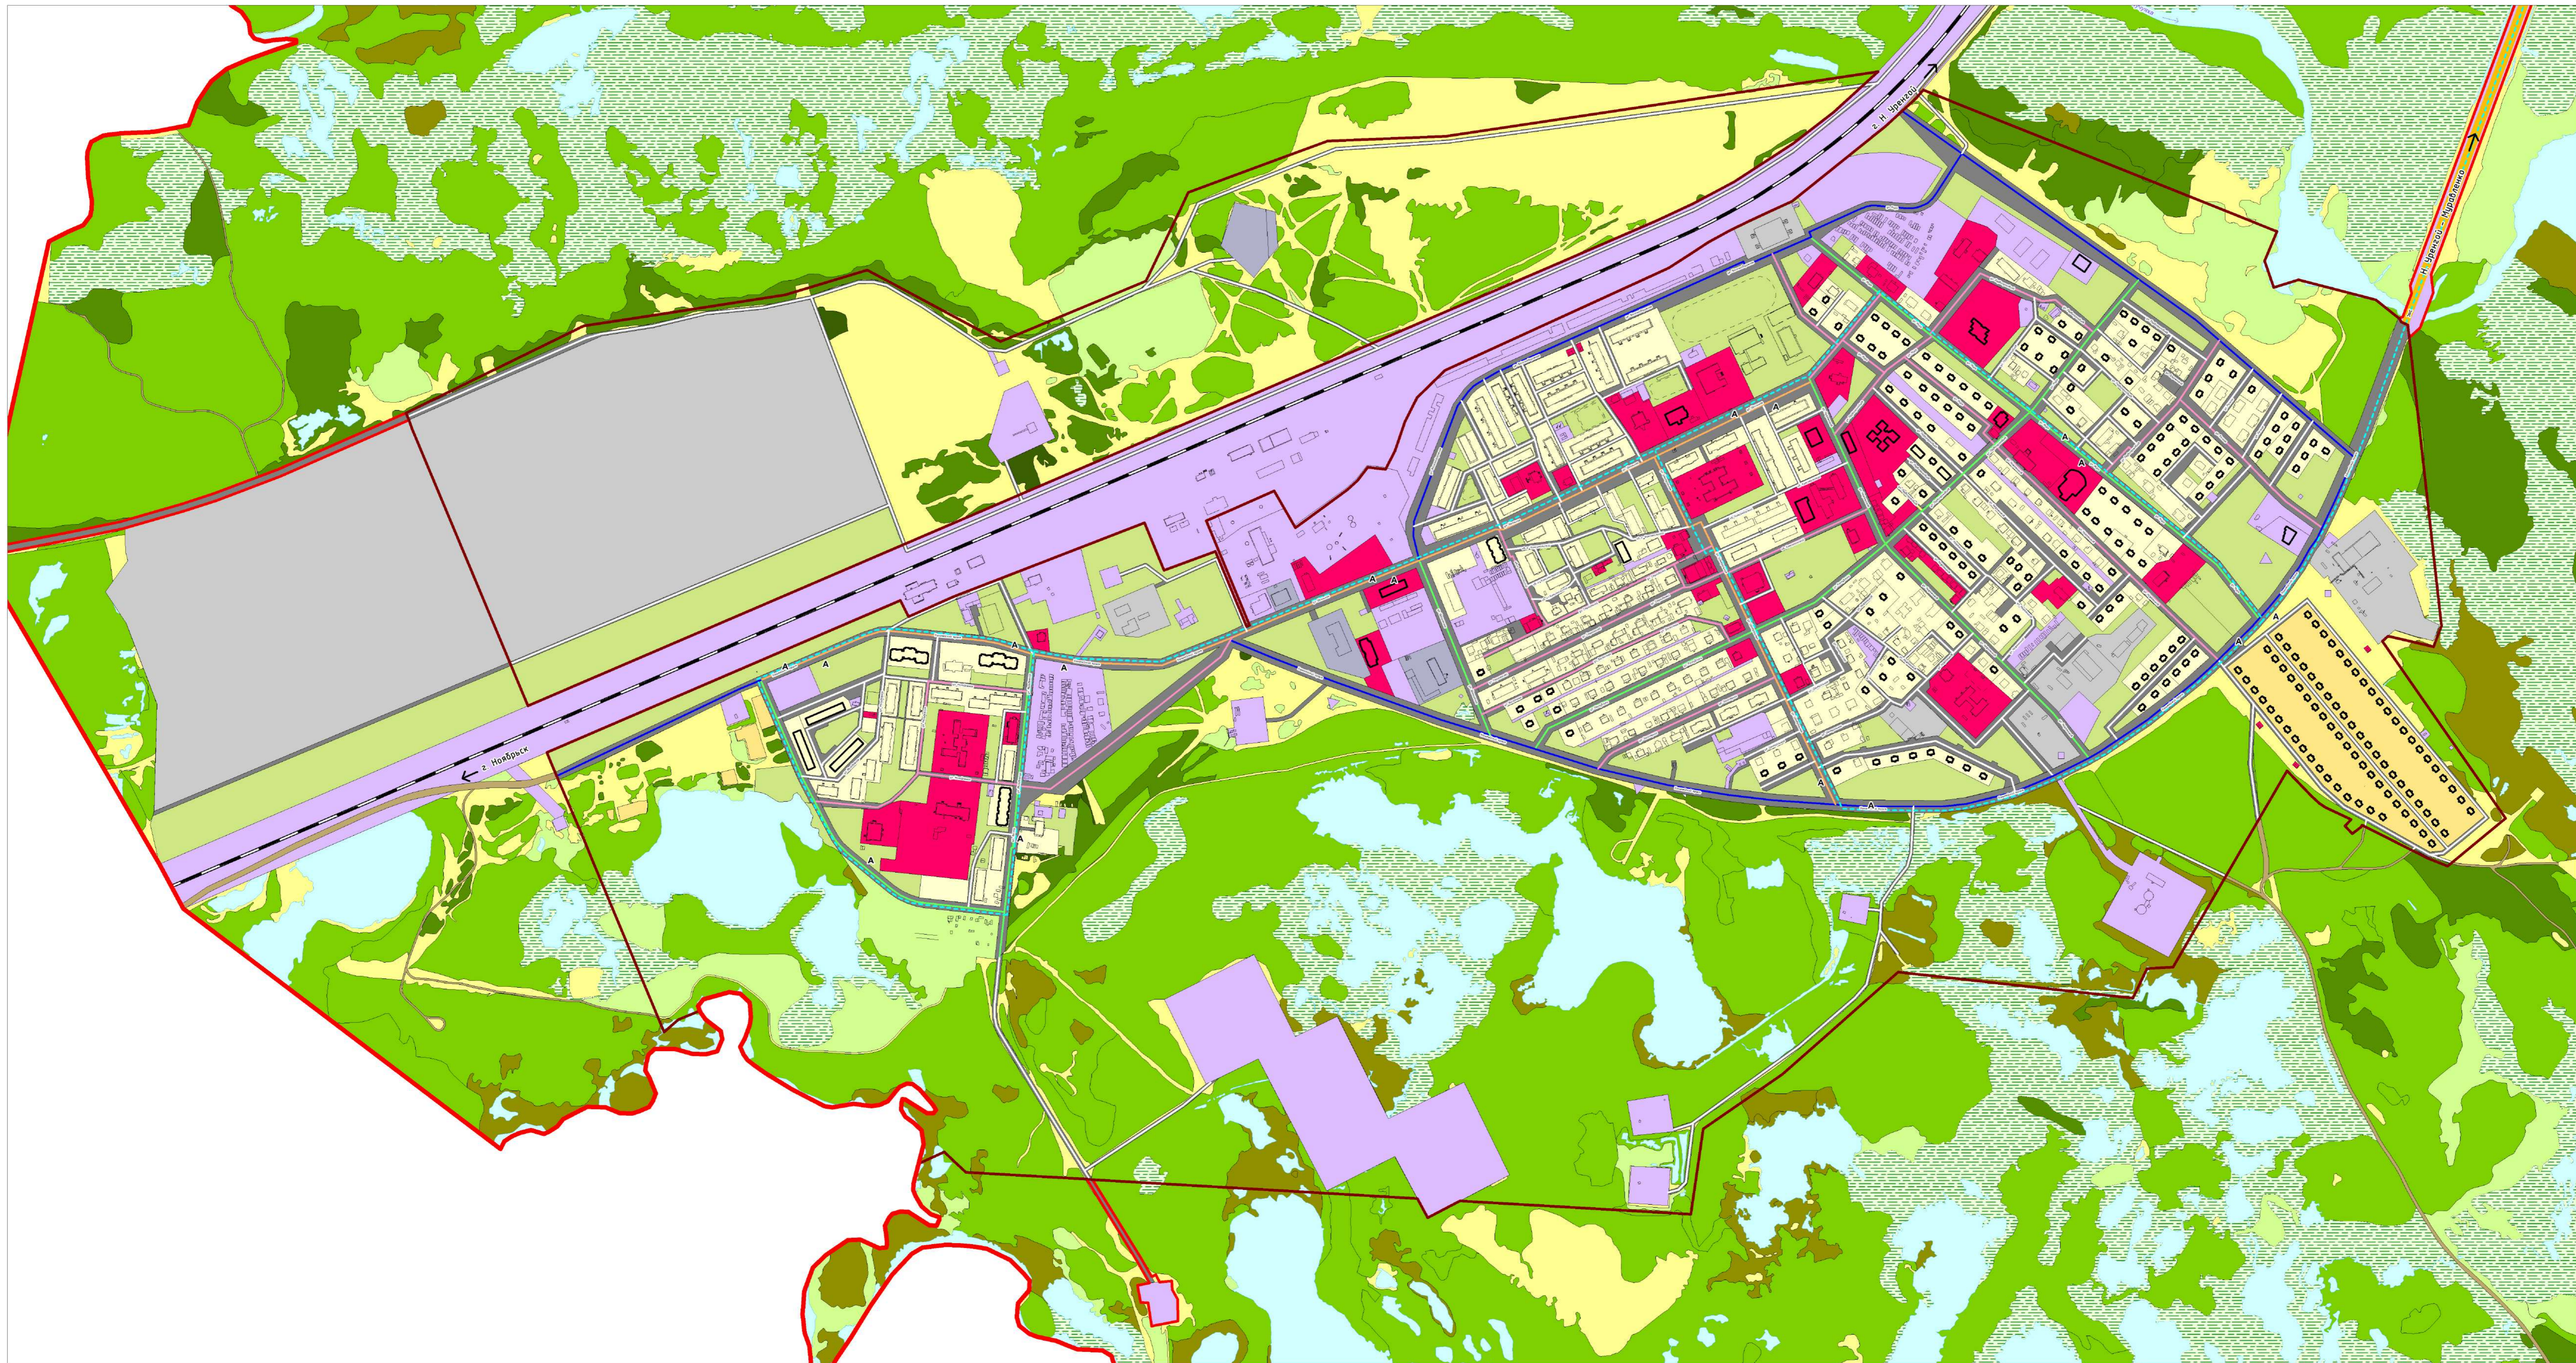

МАСШТАБ 1:2 000

№	1	2	
№	1	2	