


Благоустройство парка отдыха

---

п. Ханымей

# Ситуационная схема


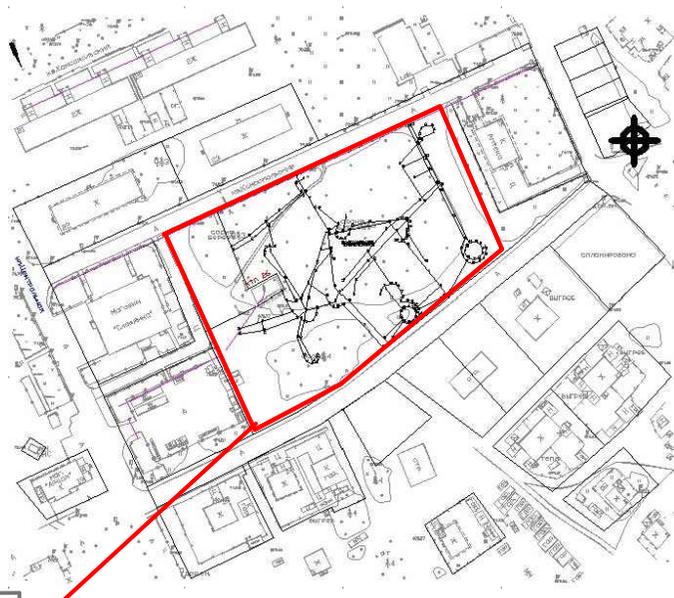


Проектируемая территория


снимок с Yandex карты

Общая площадь:  
8 520,4 кв. м




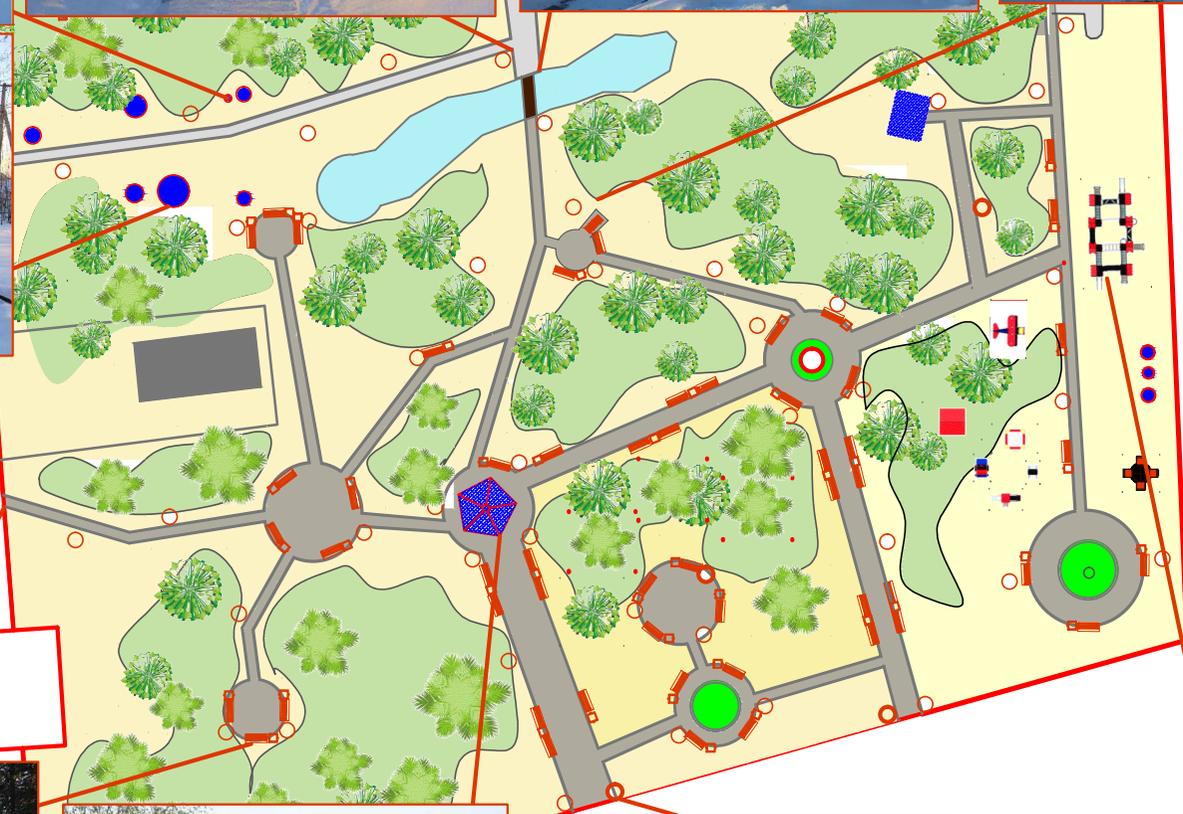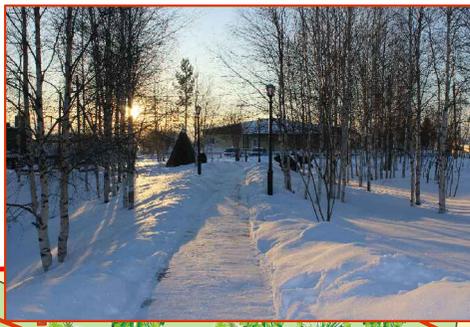


# План зонирования М 1: 600

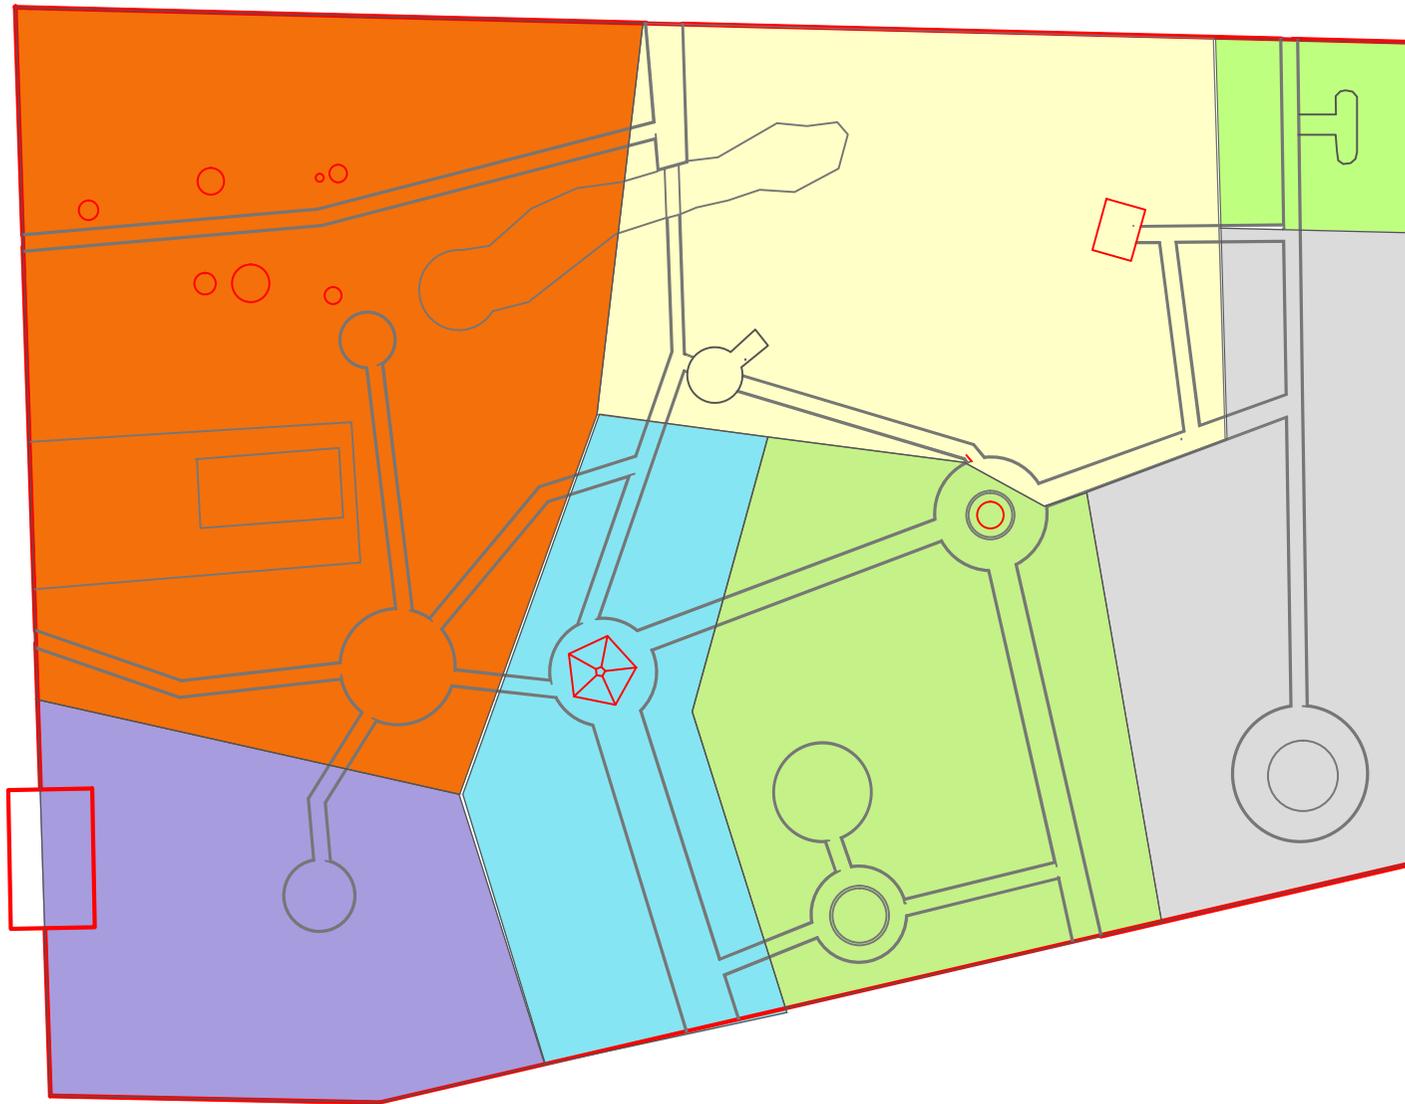

# Генплан М 1:600

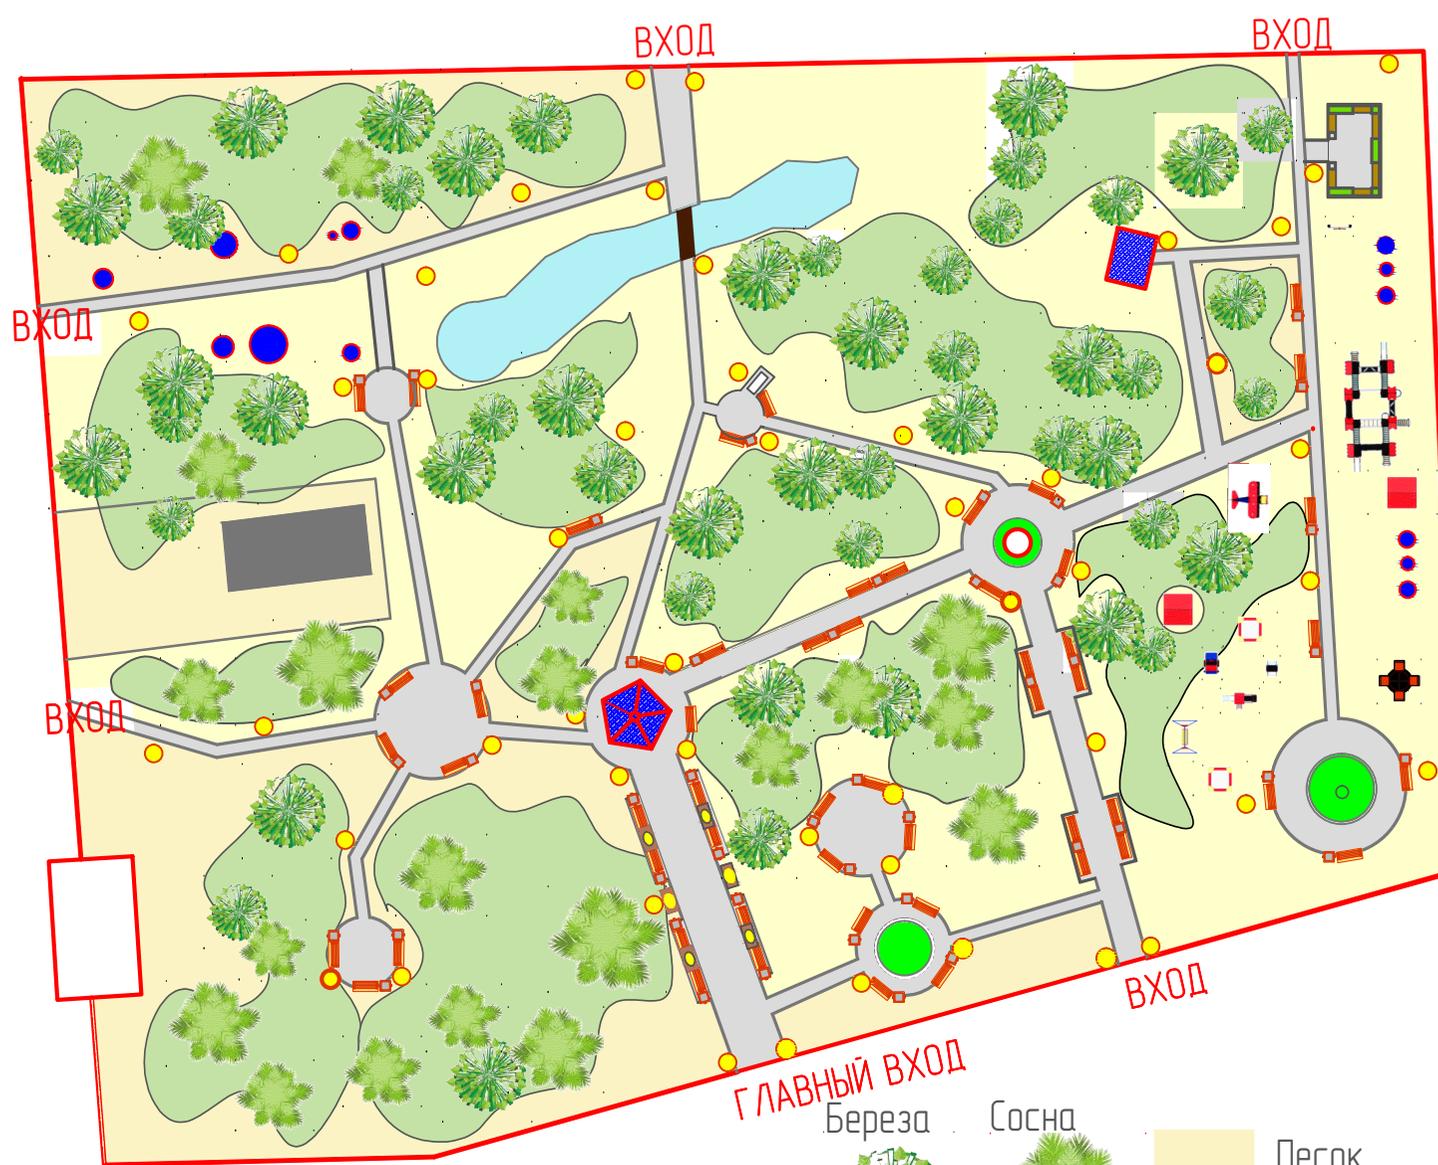


- ЭКСПЛИКАЦИЯ:
- 1 Скамья буйварная со спинкой
  - 2 Урна металлическая опрокидывающаяся
  - 3 Ограждение
  - 4 Фонарь
  - 5 Клумбы
  - 6 Скульптура
  - 7 Сооружения
  - 8 Бюст писателя
  - 9 Игровой комплекс "Городок"
  - 10 Карусель
  - 11 Игровой комплекс "Паровоз"
  - 12 Игровой комплекс "Домик"
  - 13 Песочница
  - 14 Качель на пружине "Машина"
  - 15 Качель на пружине "Корабль"
  - 16 Качель
  - 17 Игровой комплекс "Самолет"
  - 18 Тактильная доска

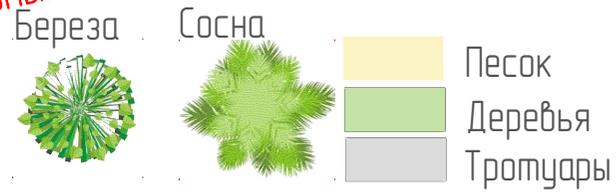



# Разбивочный план М 1:600

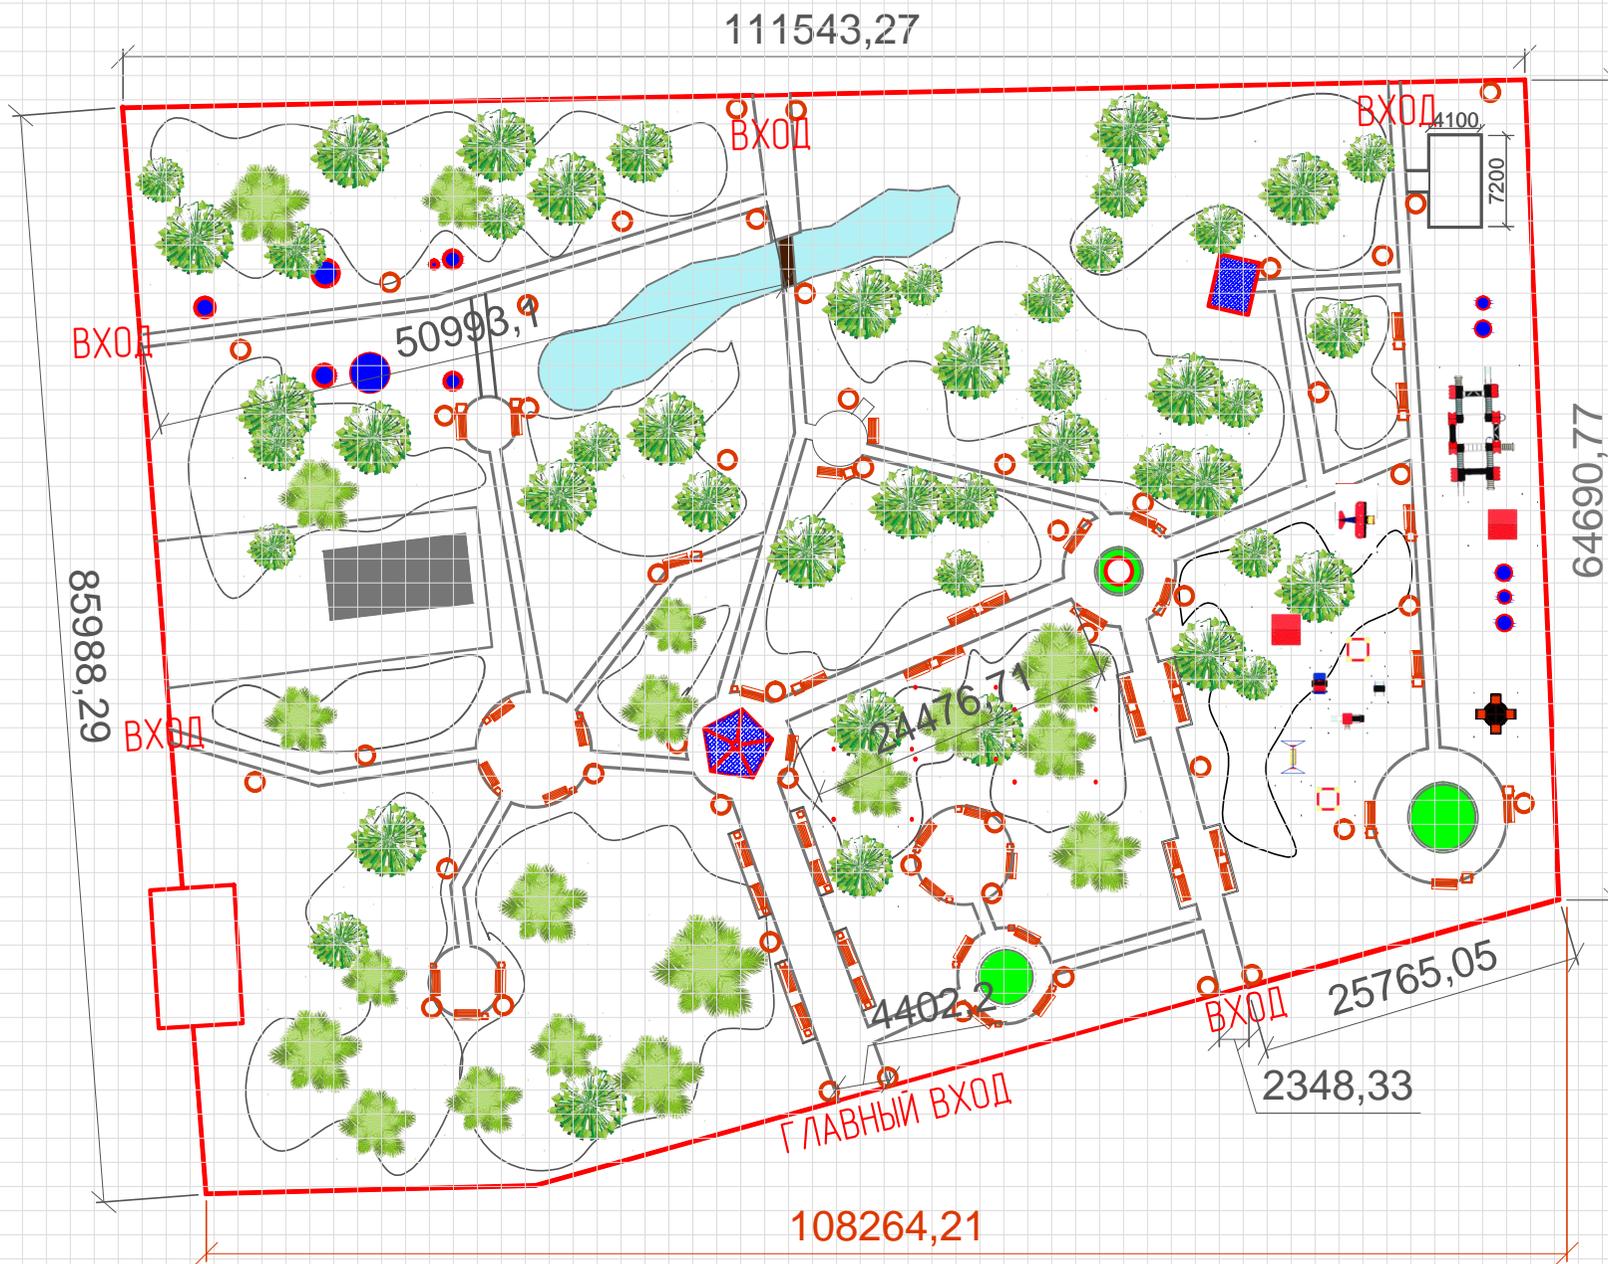

# Элементы благоустройства

## Ограждение




Замена ограждения по периметру парка. Длина одной секции ограждения 2000 мм, высота 1500 мм

## Главный вход




## Дополнительный вход

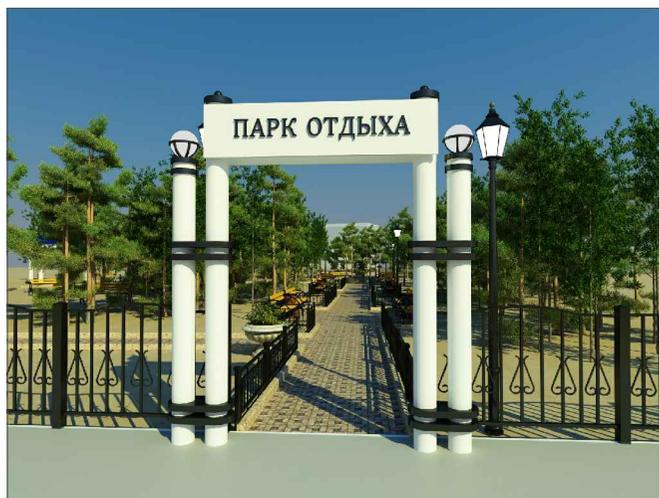

## Скамья



Длина скамьи: 2000 мм

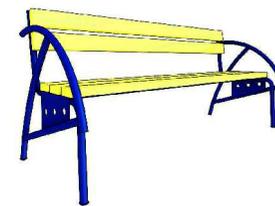


# Элементы благоустройства

## Бюст писателя



Запланировано расположить  
6 бюстов писателей

## Классическая скульптура

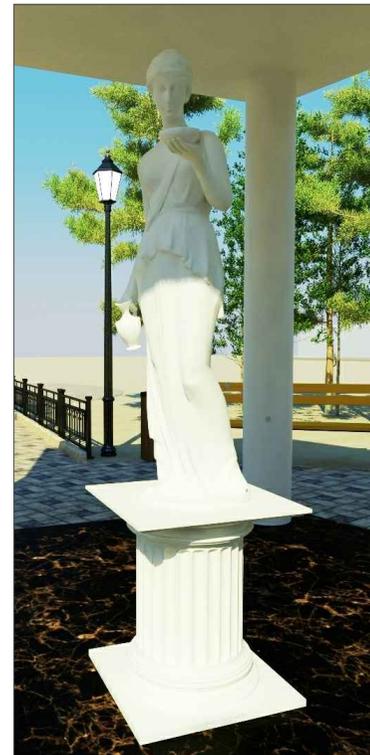

## Скамья примирения





## Клумба




# Элементы благоустройства

## Зона отдыха

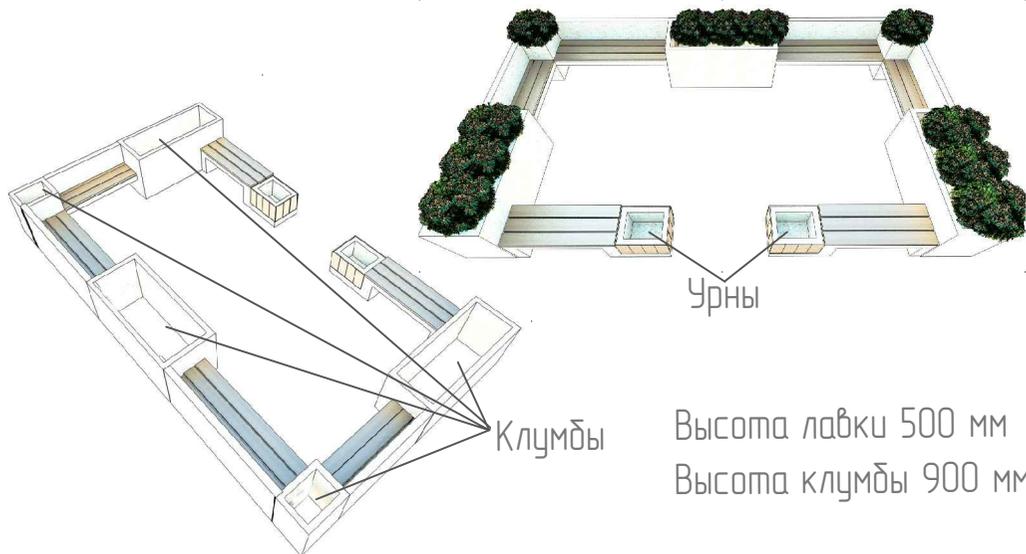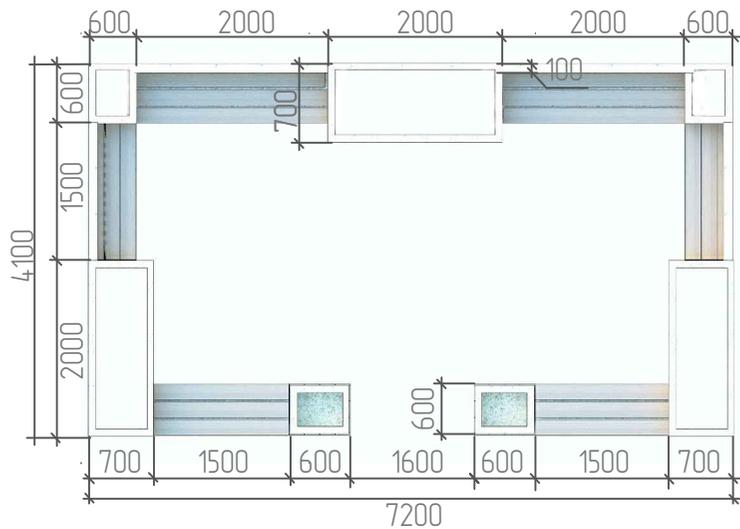

Высота лавки 500 мм  
Высота клумбы 900 мм

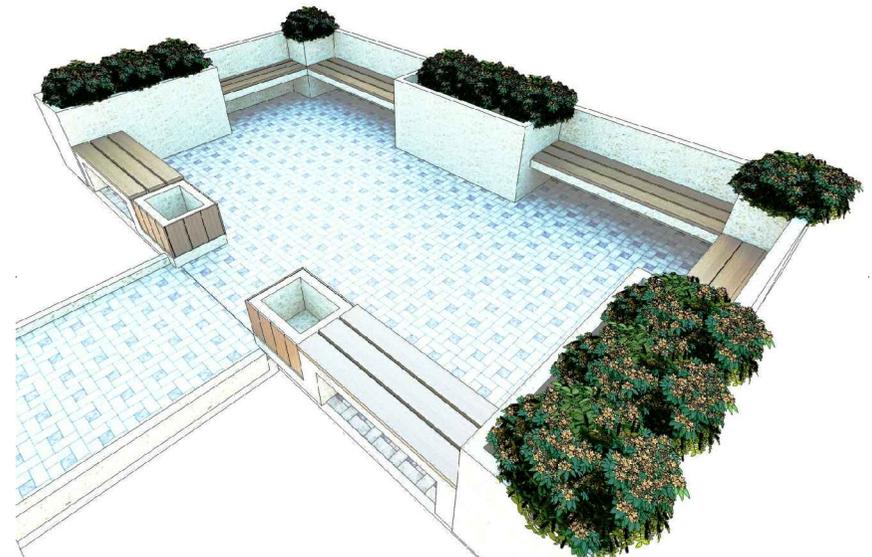

# Элементы благоустройства

Песочница



Скульптуры



Игровой модуль домик



Качель



Тактильная доска



# Входная зона – главный вход




# Входная зона – главный вход



# Аллея писателей



# Аллея писателей

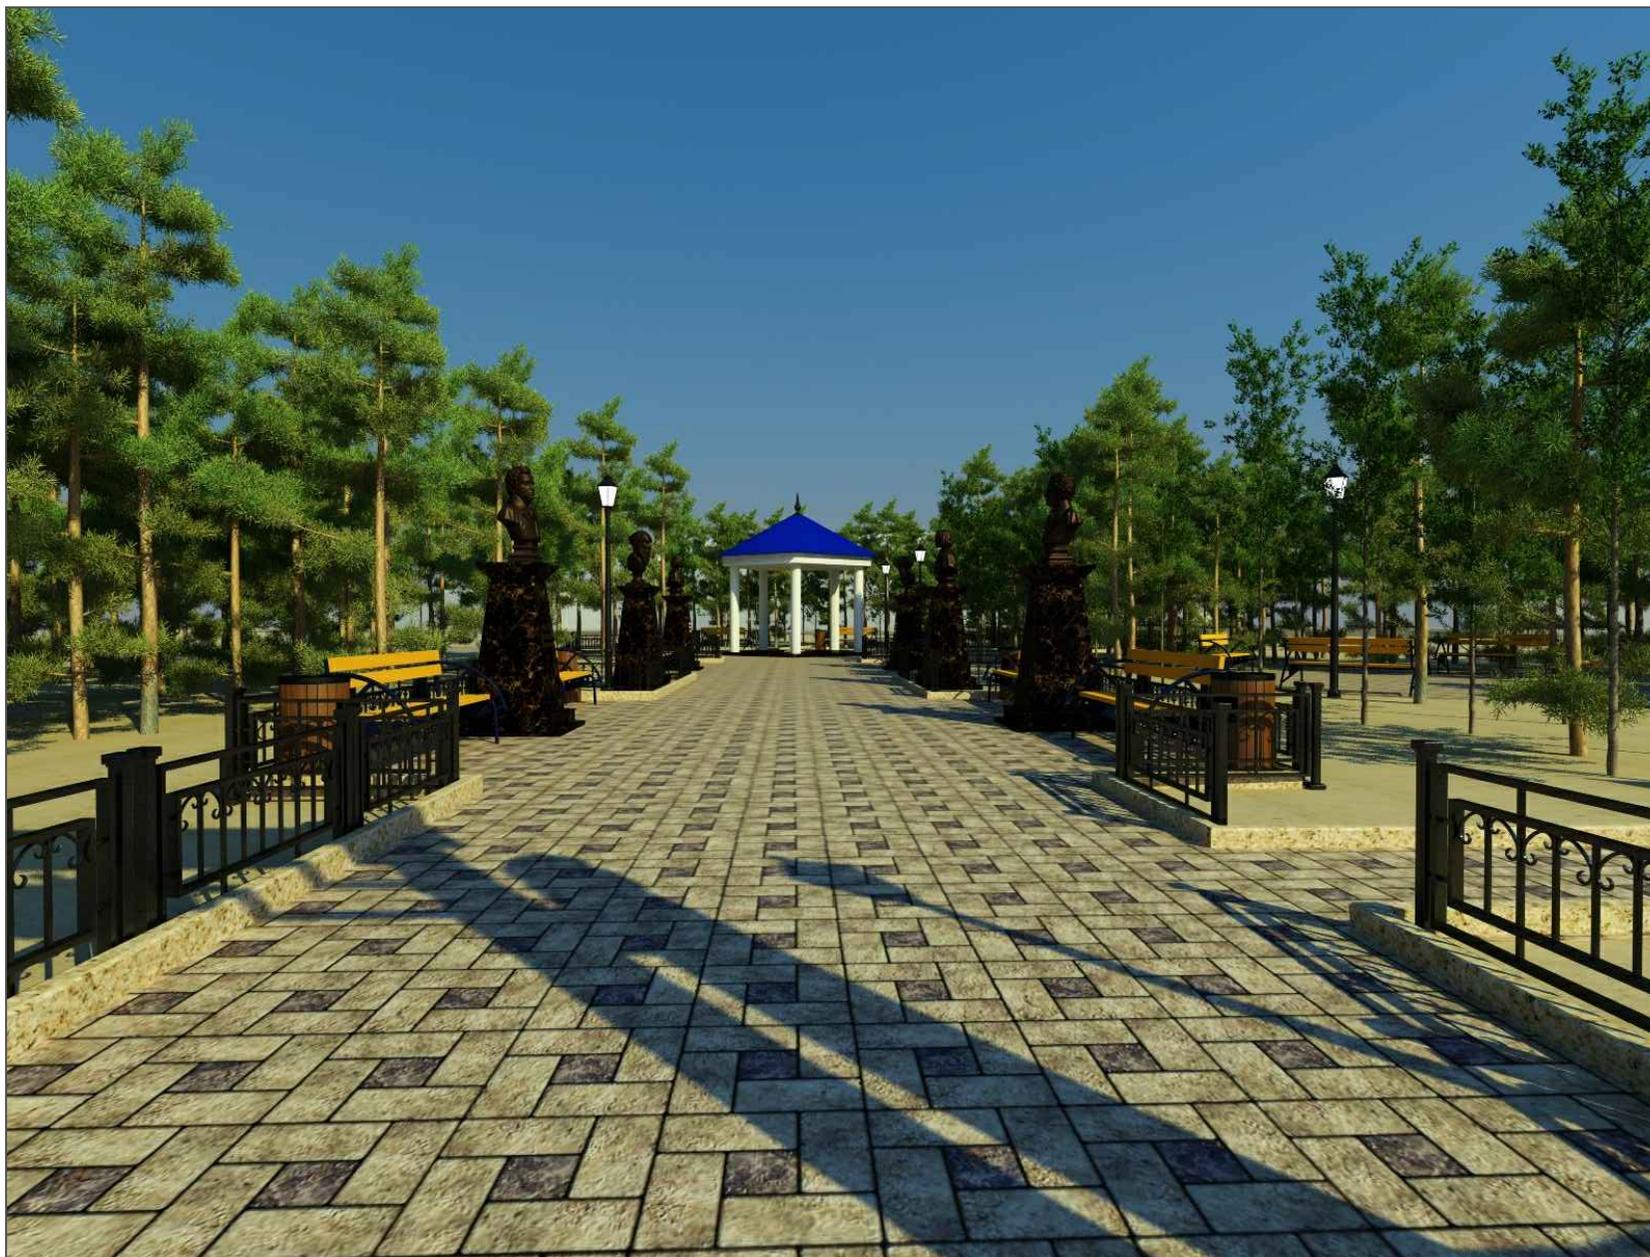

# Аллея писателей



# Аллея писателей



# Аллея писателей



# Аллея писателей



# Аллея писателей



# Беседка

---



# Беседка

---



# Беседка

---



# Беседка

---




# Беседка

---



# Дополнительный вход – зона отдыха

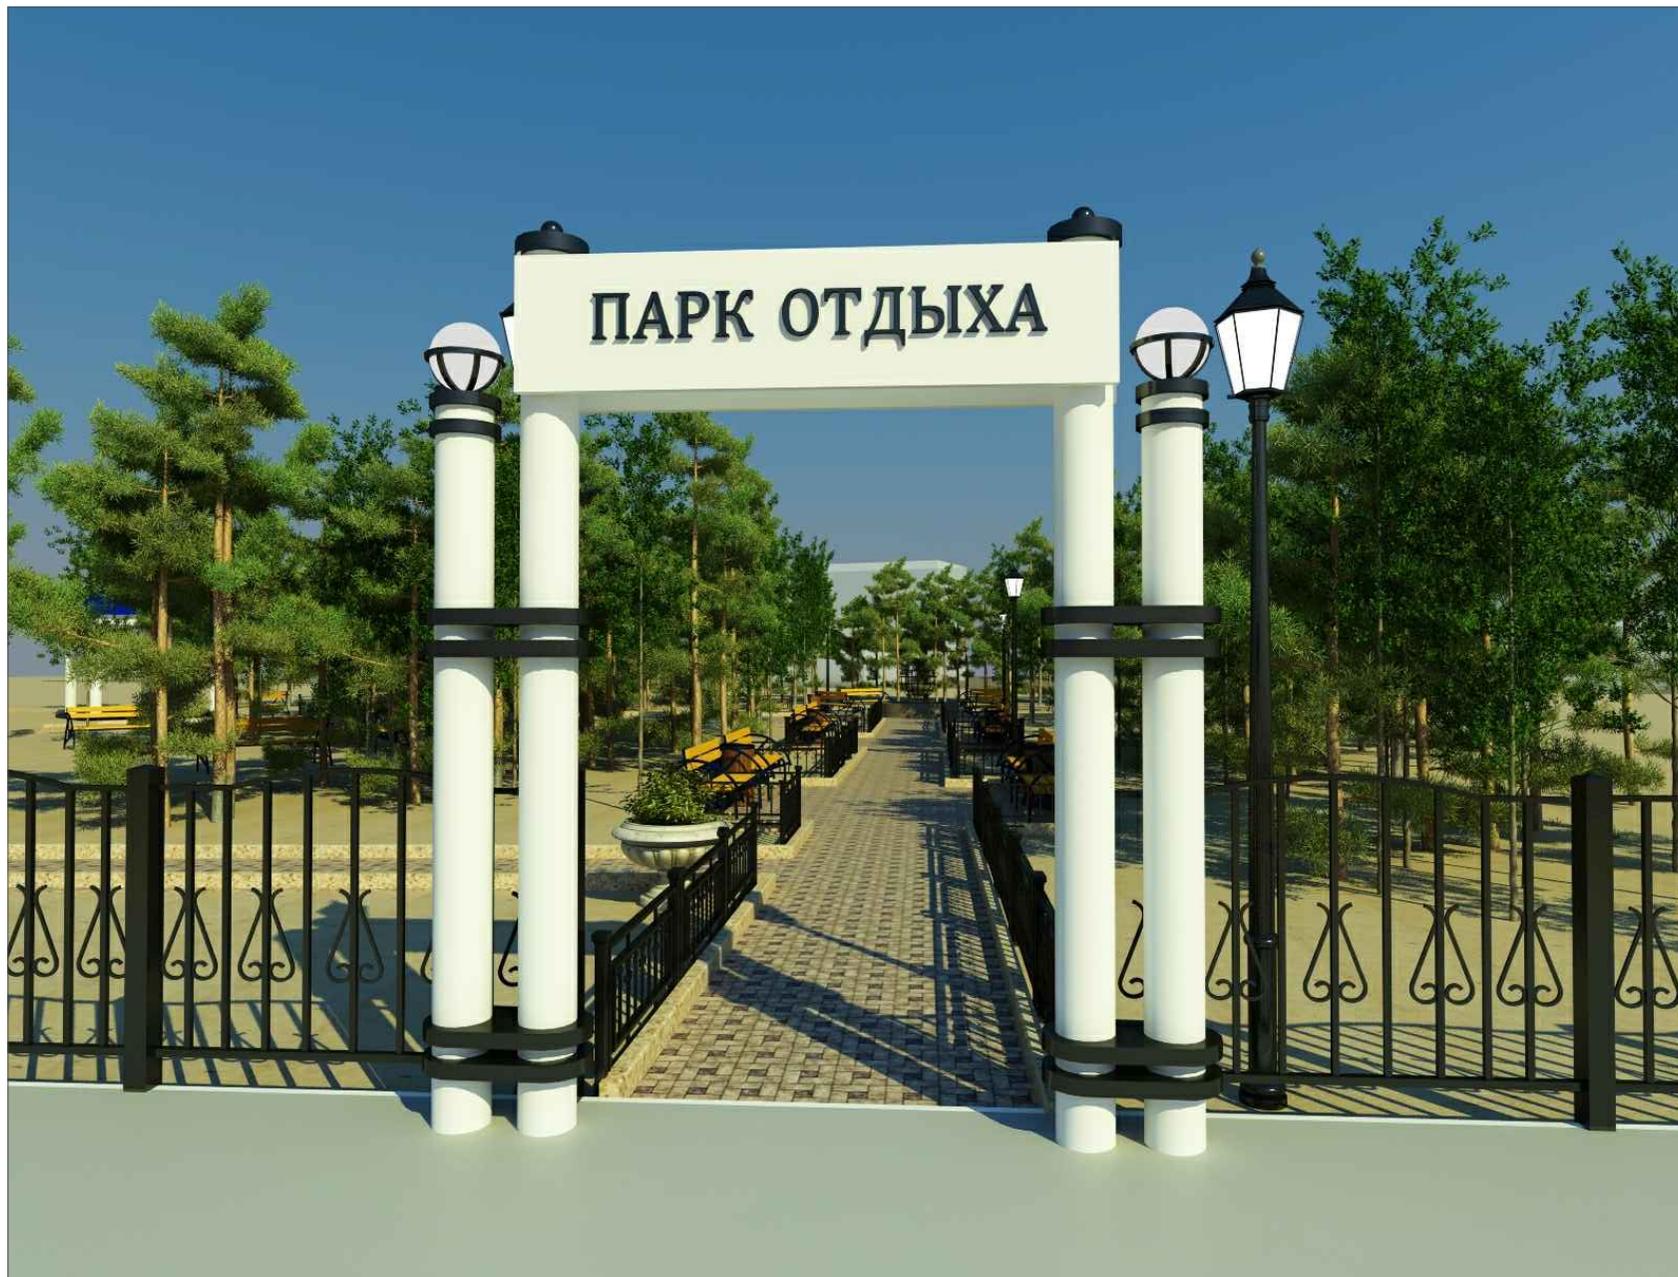

# Зона отдыха



# Зона отдыха



# Зона отдыха



# Зона отдыха



# Дополнительный вход

---




# Дополнительный вход – зона отдыха

---



# Детская игровая зона

---

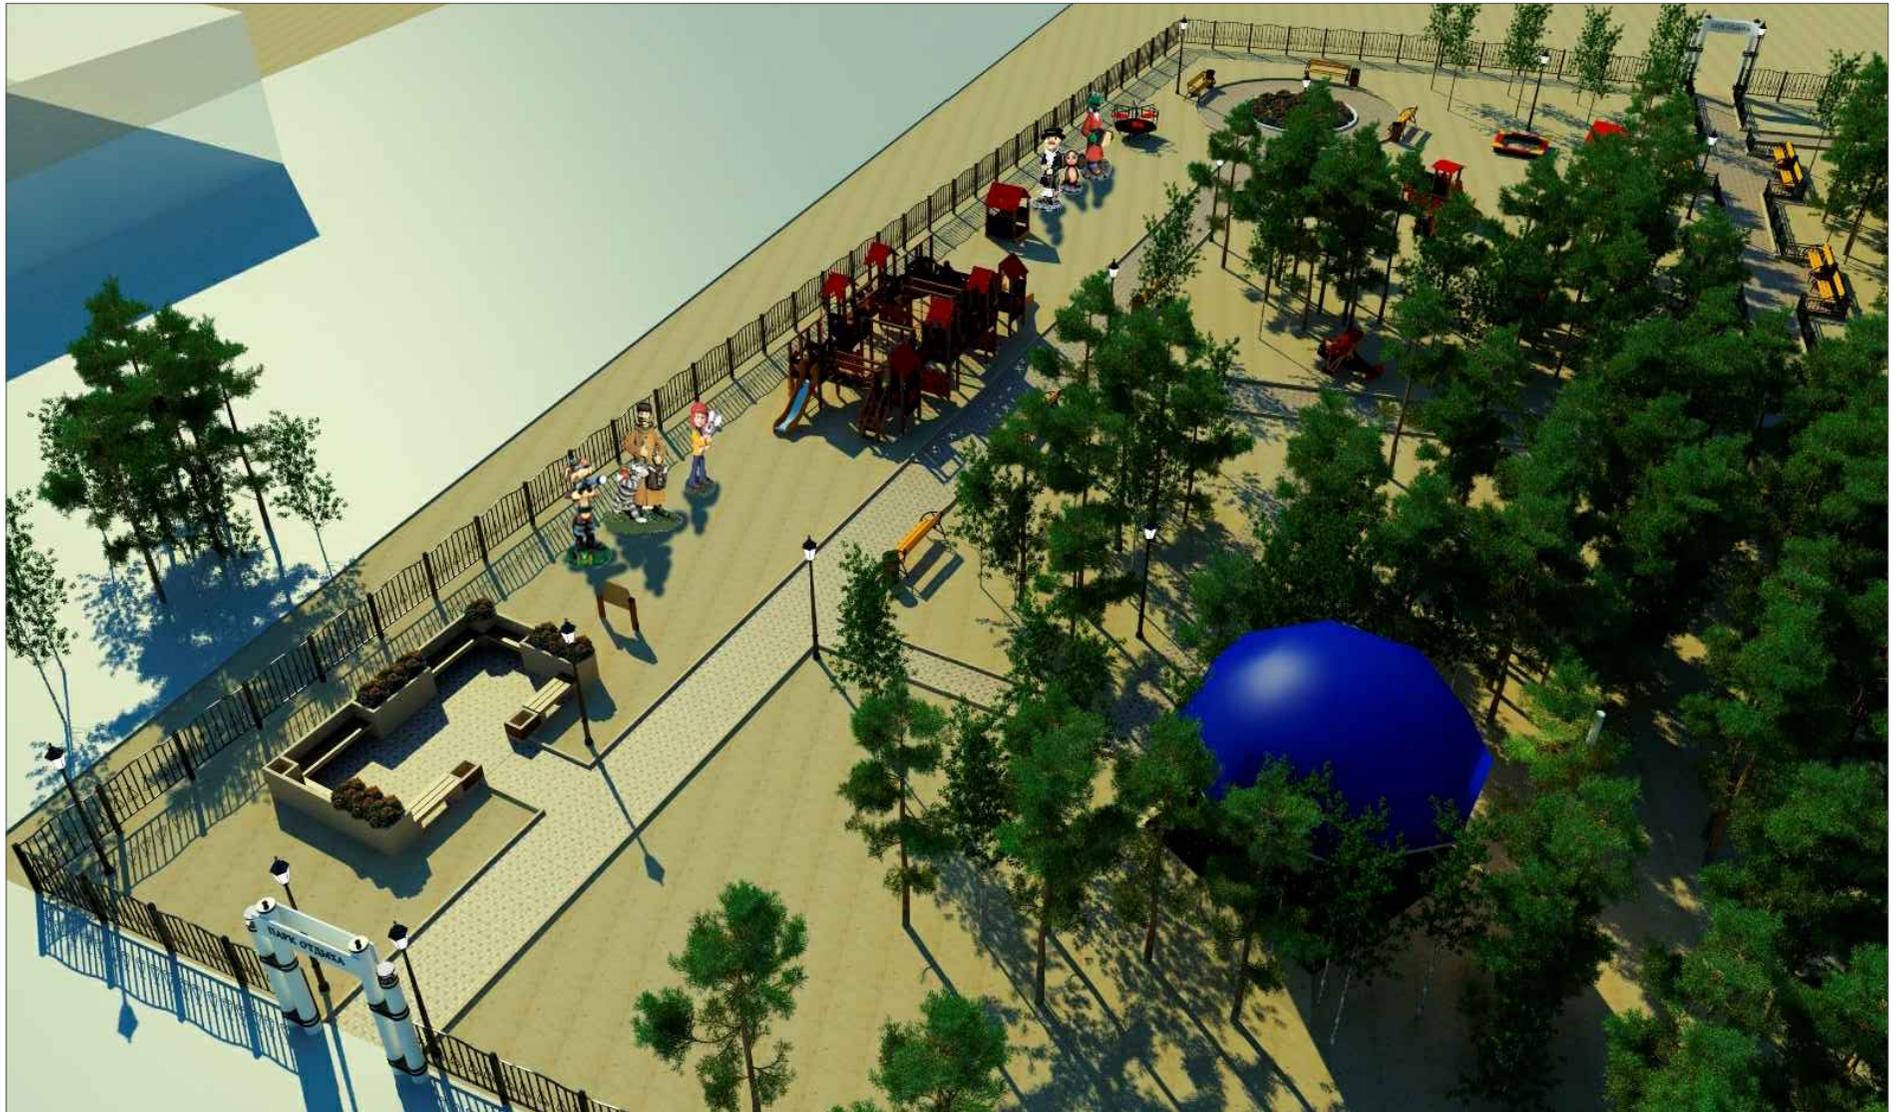

# Детская игровая зона



# Детская игровая зона

---



# Детская игровая зона

---



# Детская игровая зона

---



# Детская игровая зона

---



# Детская игровая зона

---



# Детская игровая зона

---



# Дополнительный вход-аллея влюбленных

