


Благоустройство аллеи

---

по ул. Молодежная (ДШИ)

# Ситуационная схема

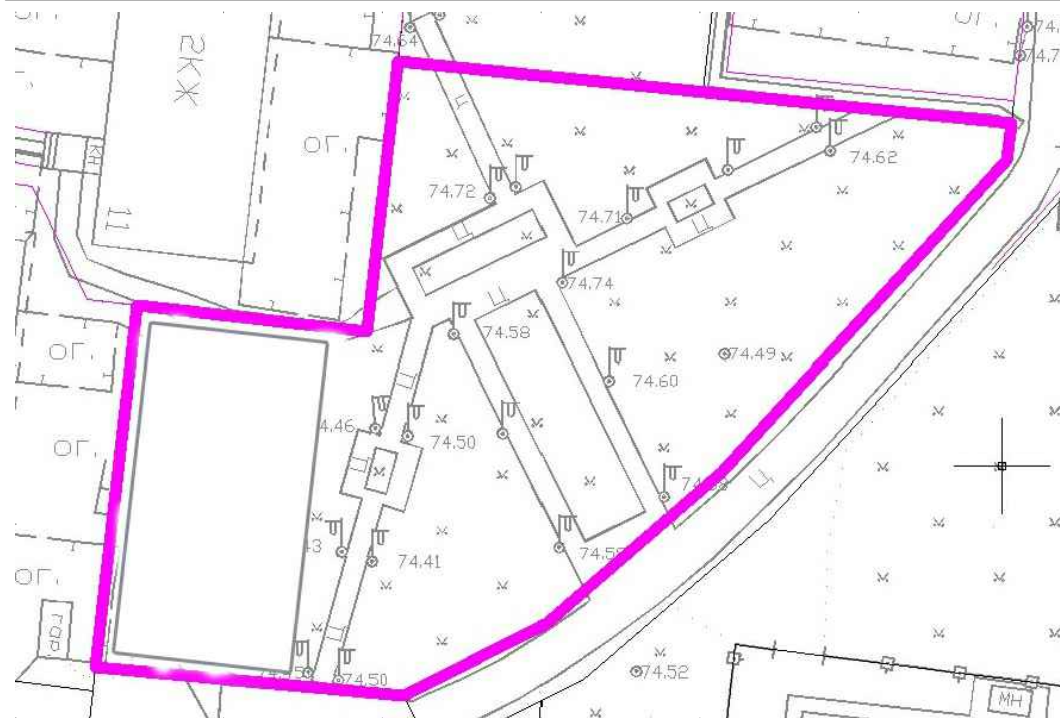



Проектируемый объект:  
сквер ул. Молодежная (ДШИ)

Кадастровый номер: 89:05:030201:70


Общая площадь: 2 686 кв. м.




снимок с Yandex карты

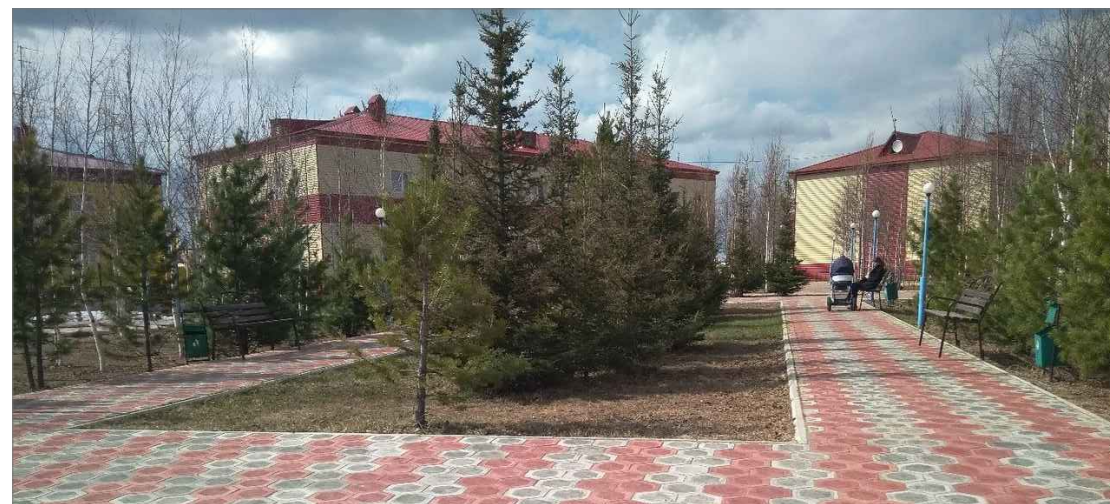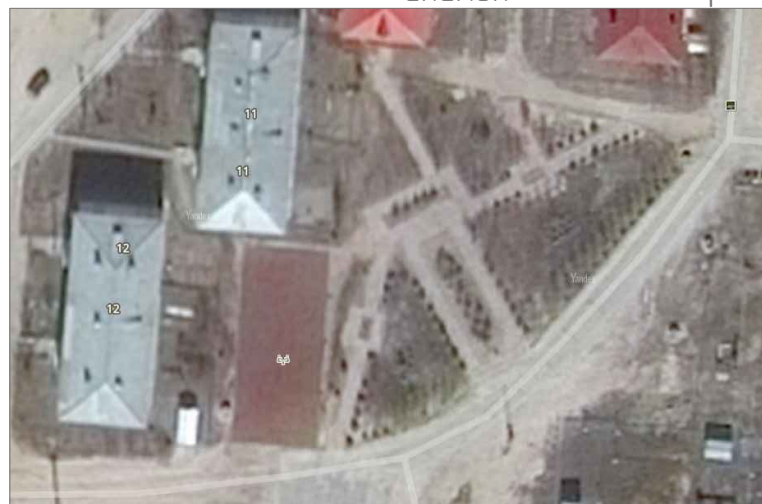

# Генплан М 1:400

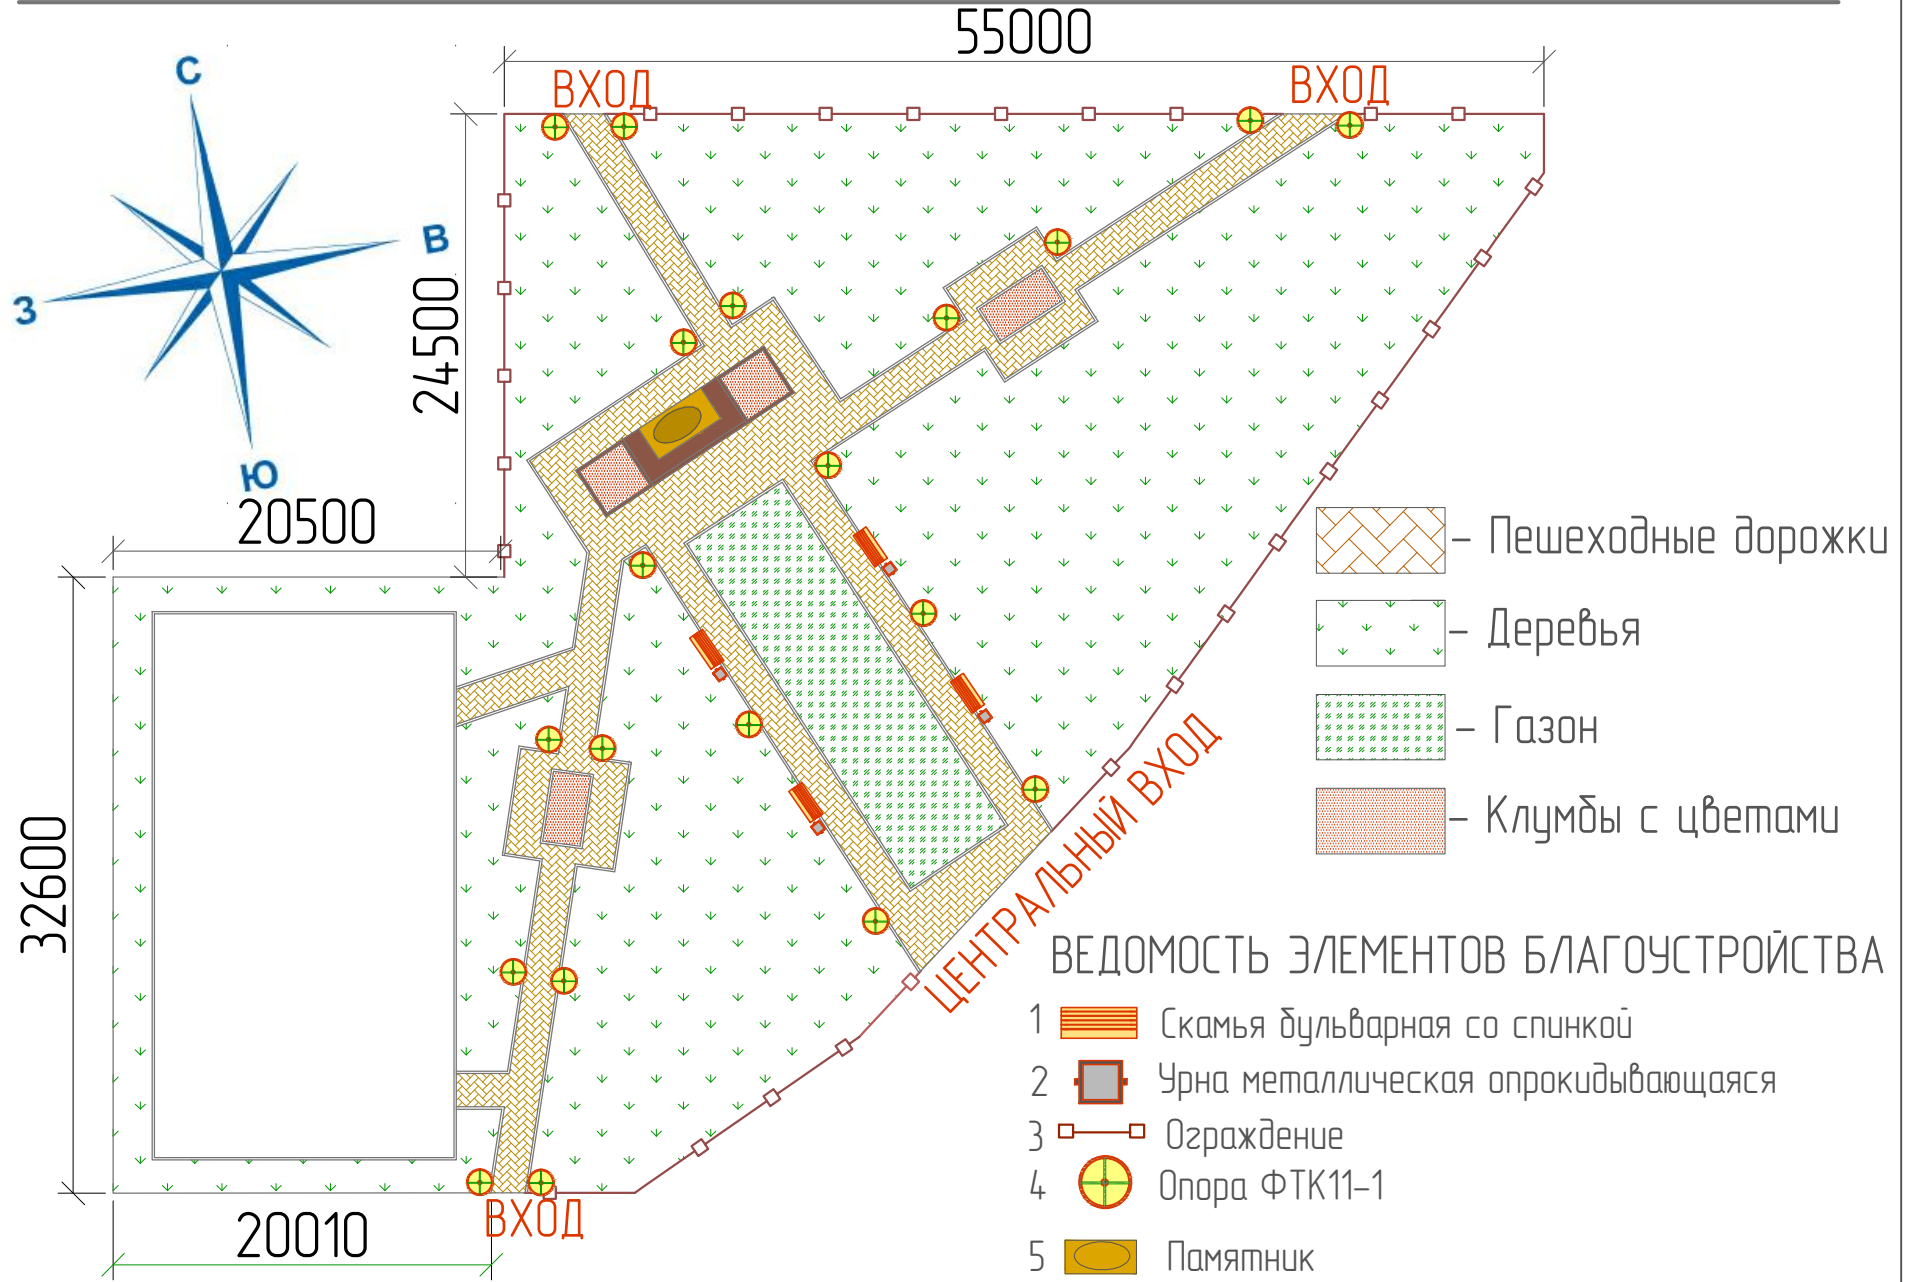

# План мощений М 1:400

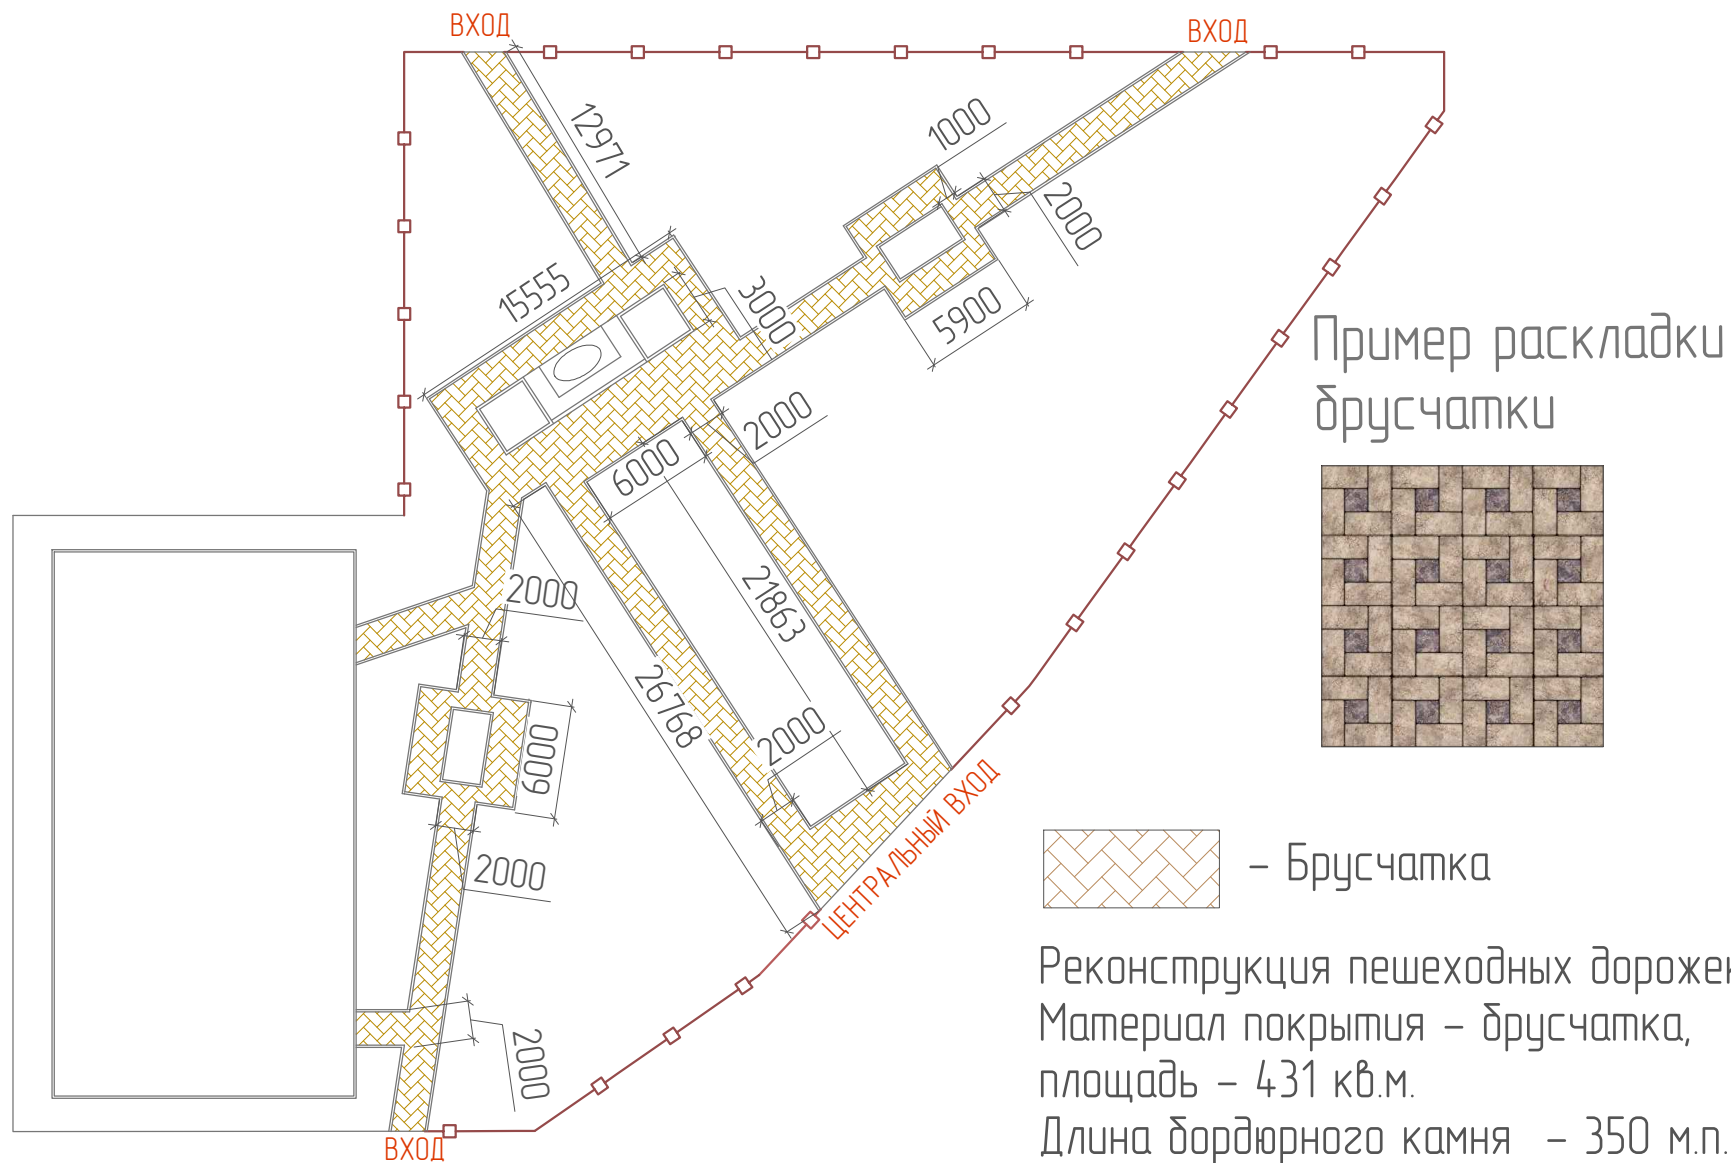




# План освещения М 1:400



Реконструкция освещения  
с заменой опор освещения в  
количестве 20 штук.

Опора ФТК11-1 Н=3100 мм с подземной частью l=1,5 м  
со светильником Русь-3

# Элементы благоустройства

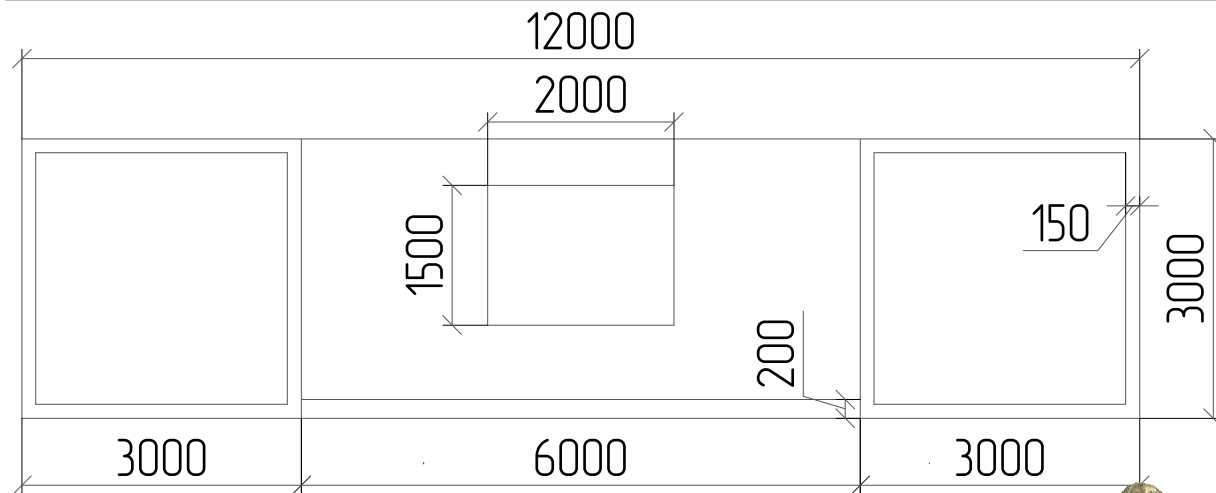


Устройство двух клумб с постаментом для памятника святым князю Петру и княгине Февронии Муромским





# 3-D визуализация

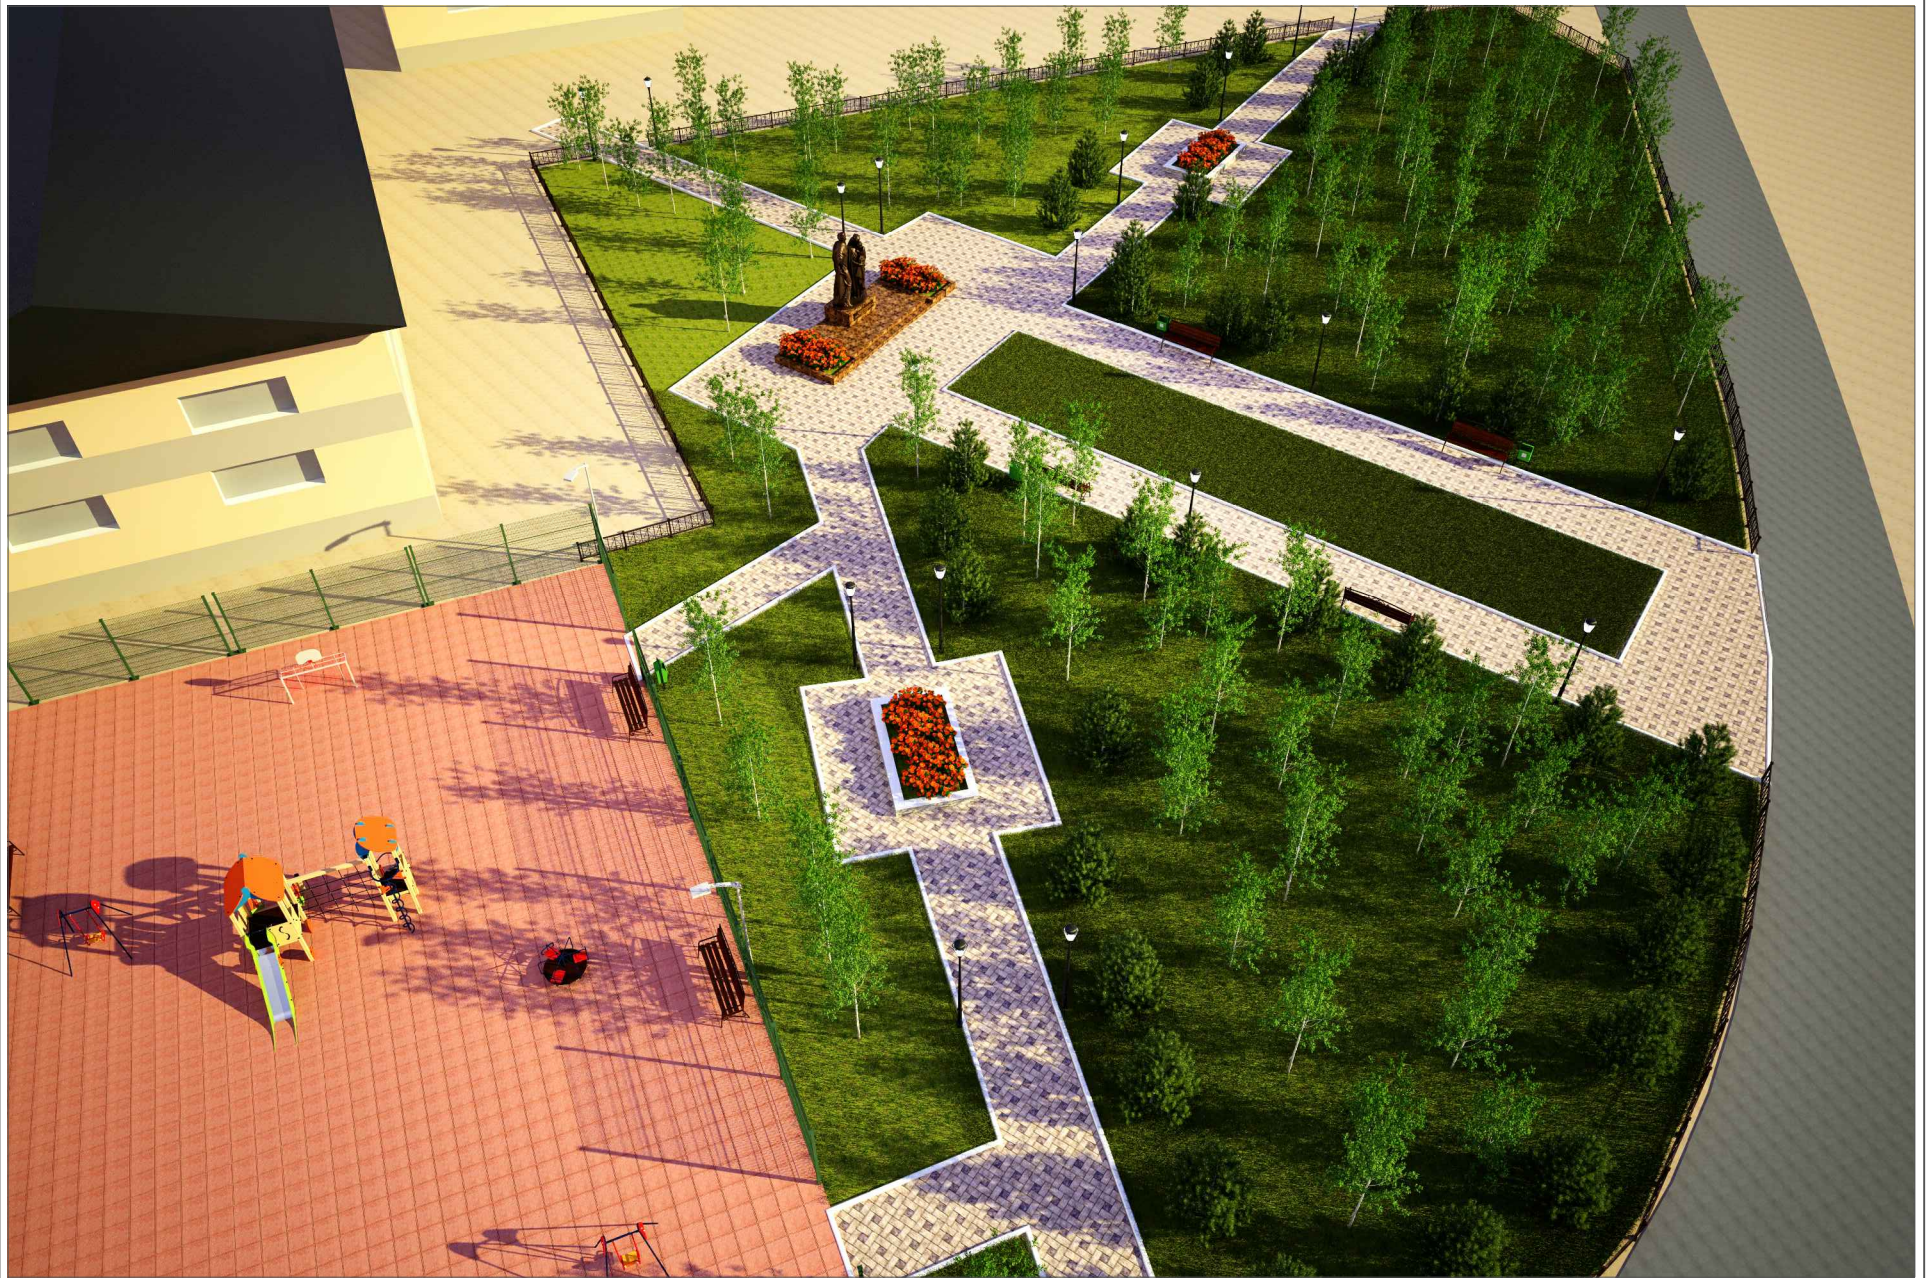



# 3-D визуализация





# 3-D визуализация





# 3-D визуализация





# 3-D визуализация

---





# 3-D визуализация





# 3-Д визуализация

---

