

Благоустройство площади для КММ

по ул. Центральная

Ситуационная схема




снимок с Yandex карты




Проектируемый объект:
площадь для культурно-массовых мероприятий по ул. Центральная

Общая площадь: 2 220 кв. м

Кадастровый номер: 89:05:030201:59

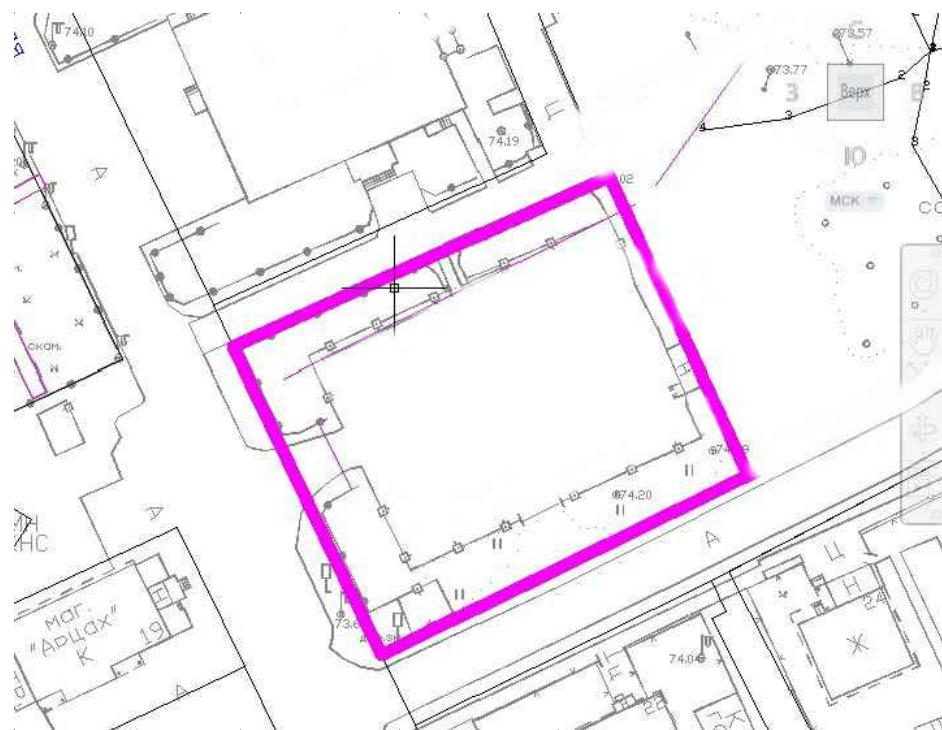

Генплан М 1:400

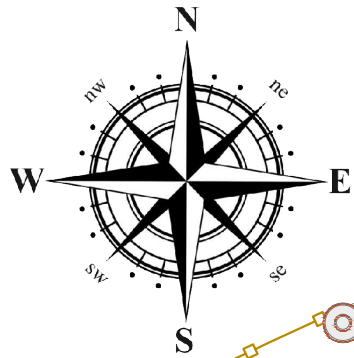


ВЕДОМОСТЬ ЭЛЕМЕНТОВ БЛАГОУСТРОЙСТВА

- 1  Скамья бульварная со спинкой
- 2  Урна металлическая опрокидывающаяся
- 3  Ограждение
- 4  Опора освещения
- 5  Клумба трехъярусная
- 6  Стелла
- 7  Композиция из флагов
- 8  Скульптура
- 9  Фонтан

Сцена

-  - Брусчатка
-  - Деревья

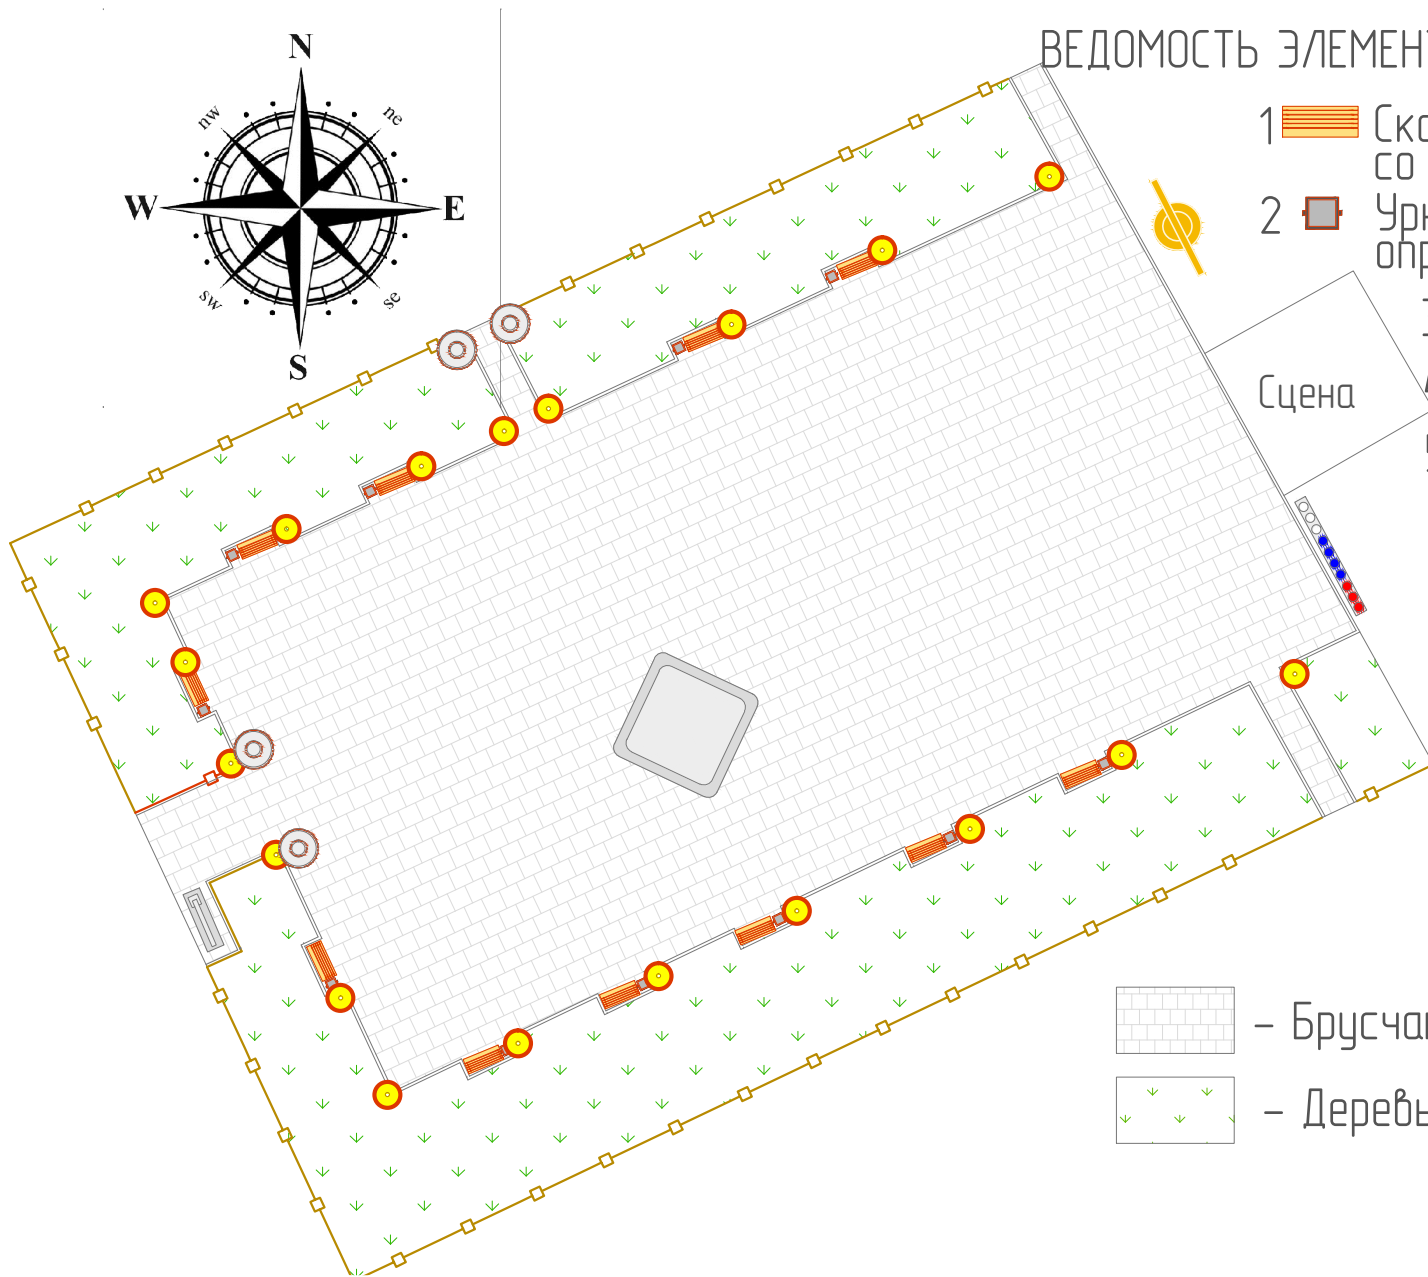

Элементы благоустройства

Скамья со спинкой



Длина скамьи : 2 000 мм
Замена скамеек в количестве 11 штук

Опора ФТК11-1



Ограждения



Замена ограждения:
длина одной секции 2 000мм
высота 800 мм

Реконструкция освещения с заменой
опор освещения в количестве 19 штук
Опора ФТК11-1 Н=3100 мм с подземной частью l=1,5 м
со светильником Русь-3

3-Д визуализация



3-Д визуализация



3-D визуализация



3-Д визуализация



3-Д визуализация



3-D визуализация



3-D визуализация

