


Благоустройство сквера

кв. Школьный д. 8

Ситуационная схема

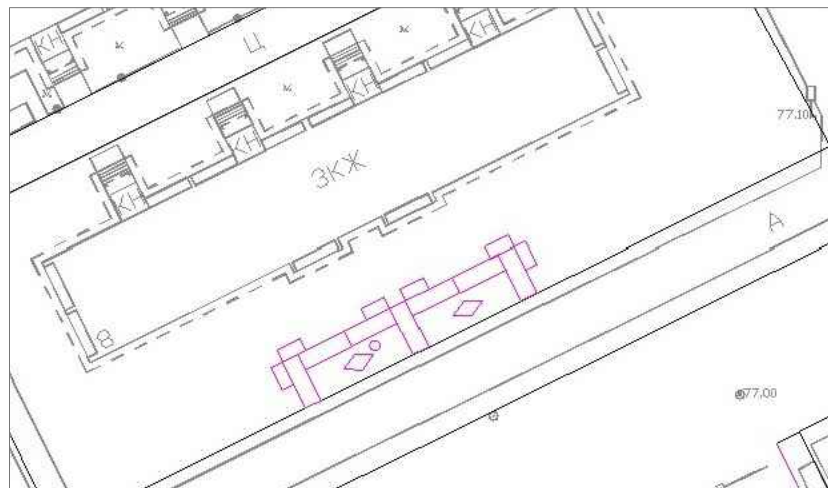


Общая площадь: 380 кв. м

Проектируемый объект:

сквер кв. Школьный д.8


Кадастровый номер: 89:05:030201:210

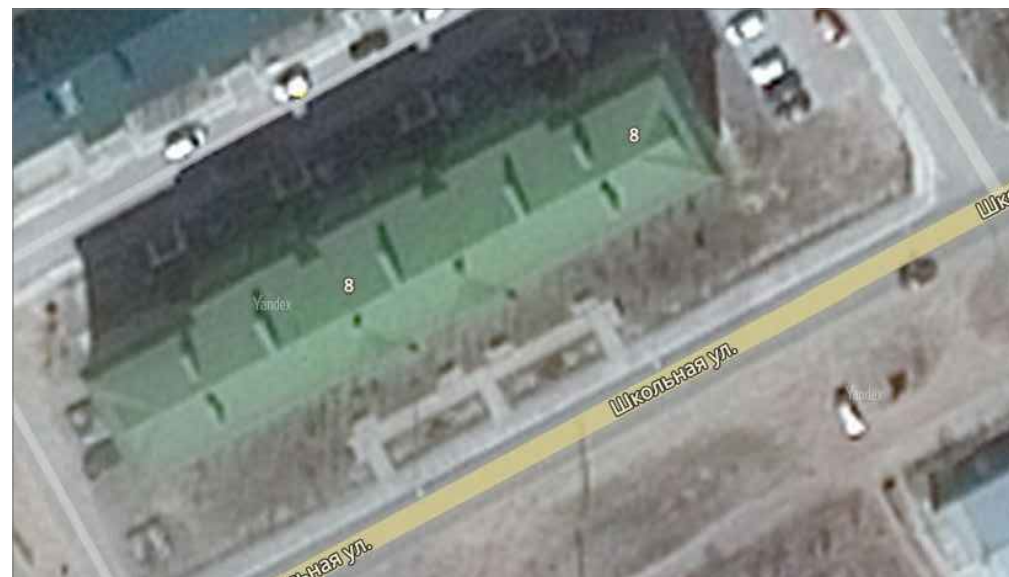

снимок с Yandex карты



Генплан М 1:200

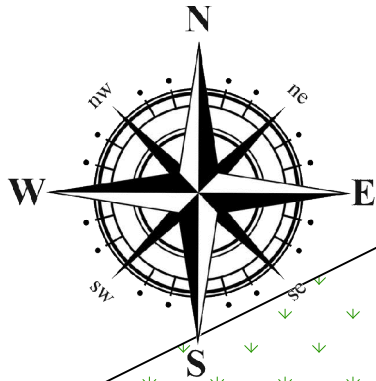


ВЕДОМОСТЬ ЭЛЕМЕНТОВ БЛАГОУСТРОЙСТВА

- | | | |
|---|--|------------------------------|
| 1 | | Скамья бульварная со спинкой |
| 2 | | Урна металлическая |
| 3 | | Ограждение |
| 4 | | Опора ФТК11-1 |
| 5 | | Люк |

Элементы благоустройства

Клумба

Опора ФТК11-1

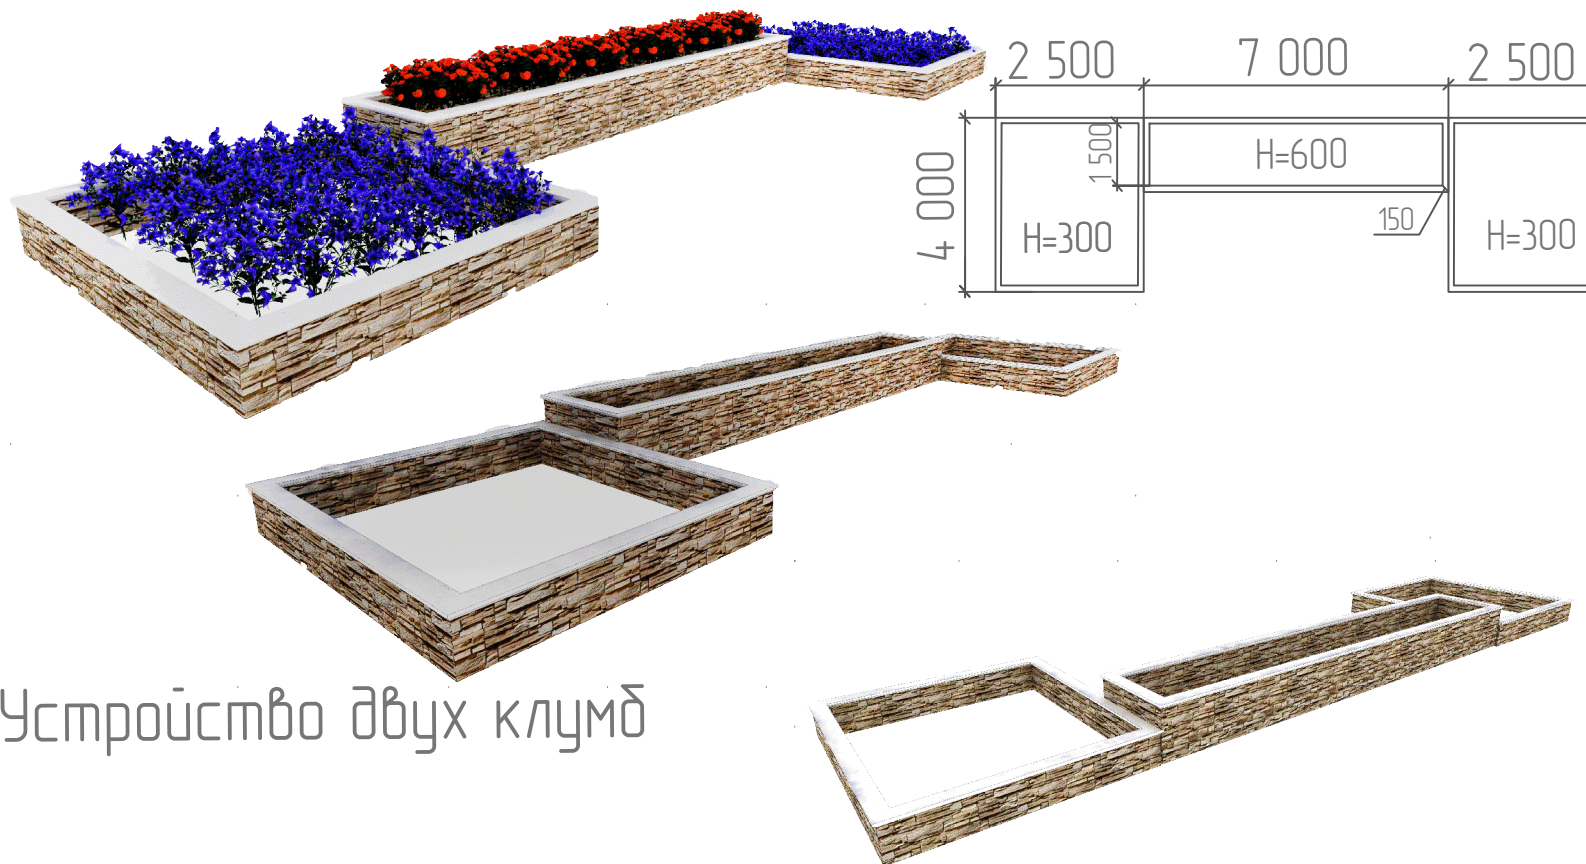

Устройство двух клумб

Замена опор в количестве 4 штук

Опора ФТК11-1 Н=3100 мм с подземной частью l=1,5 м
со светильником Русь-3



3-D визуализация



3-D визуализация



3-D визуализация



3-D визуализация

