


Благоустройство сквера

кв. Комсомольский (д.с. Улыбка)

Ситуационная схема

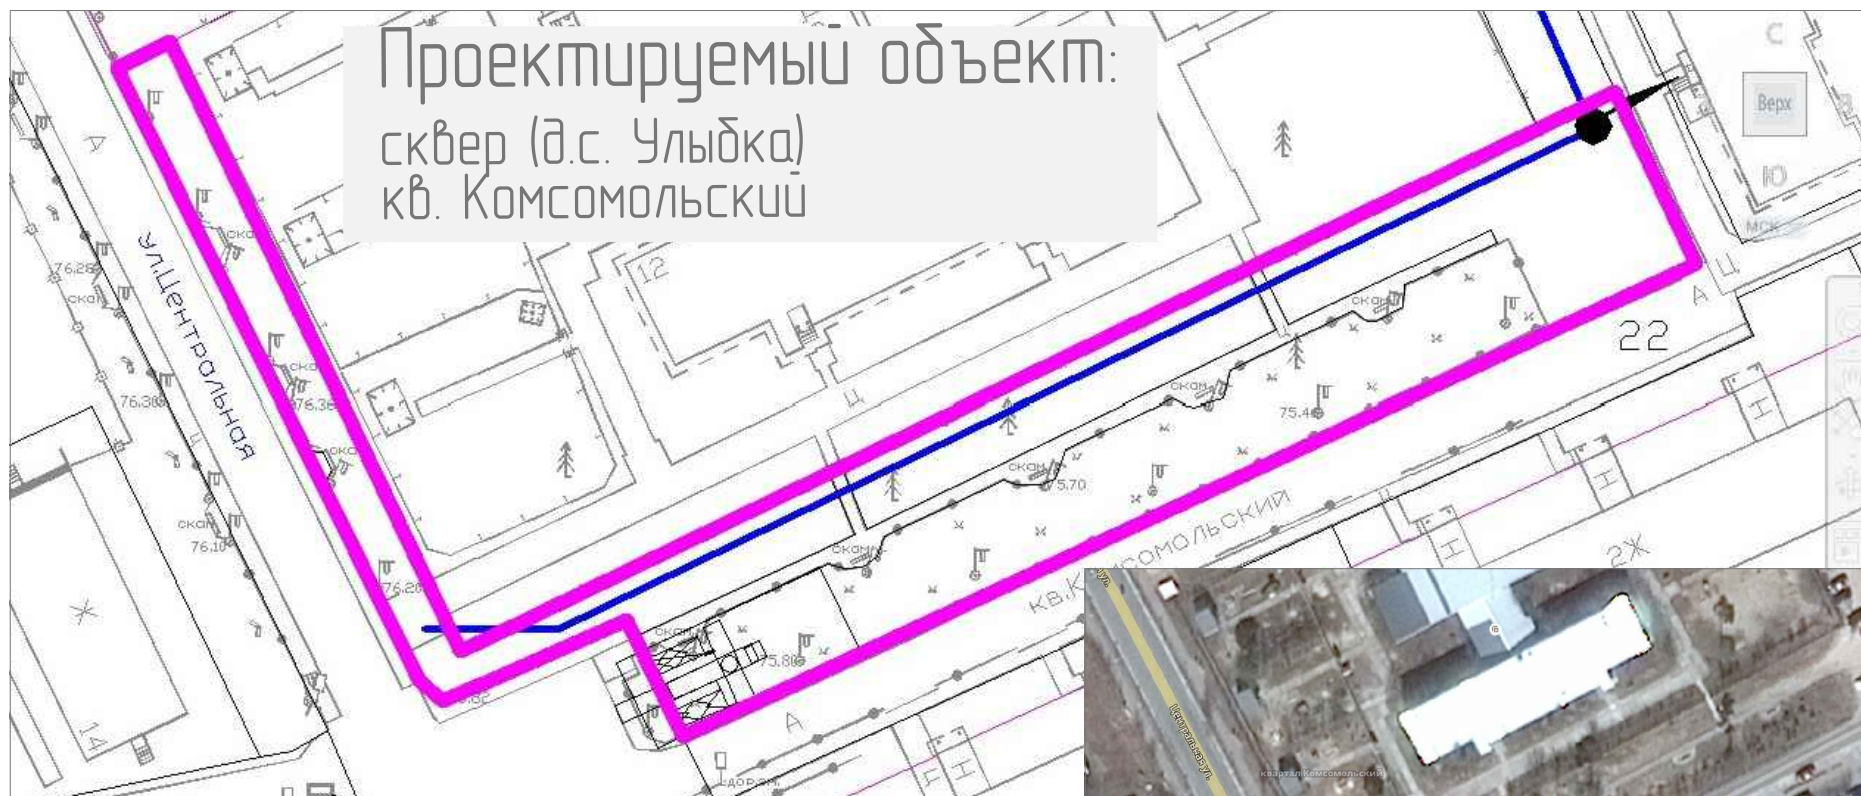


Общая площадь: 3465 кв.м.


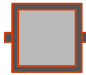

Кадастровый номер: 89:05:030201:60




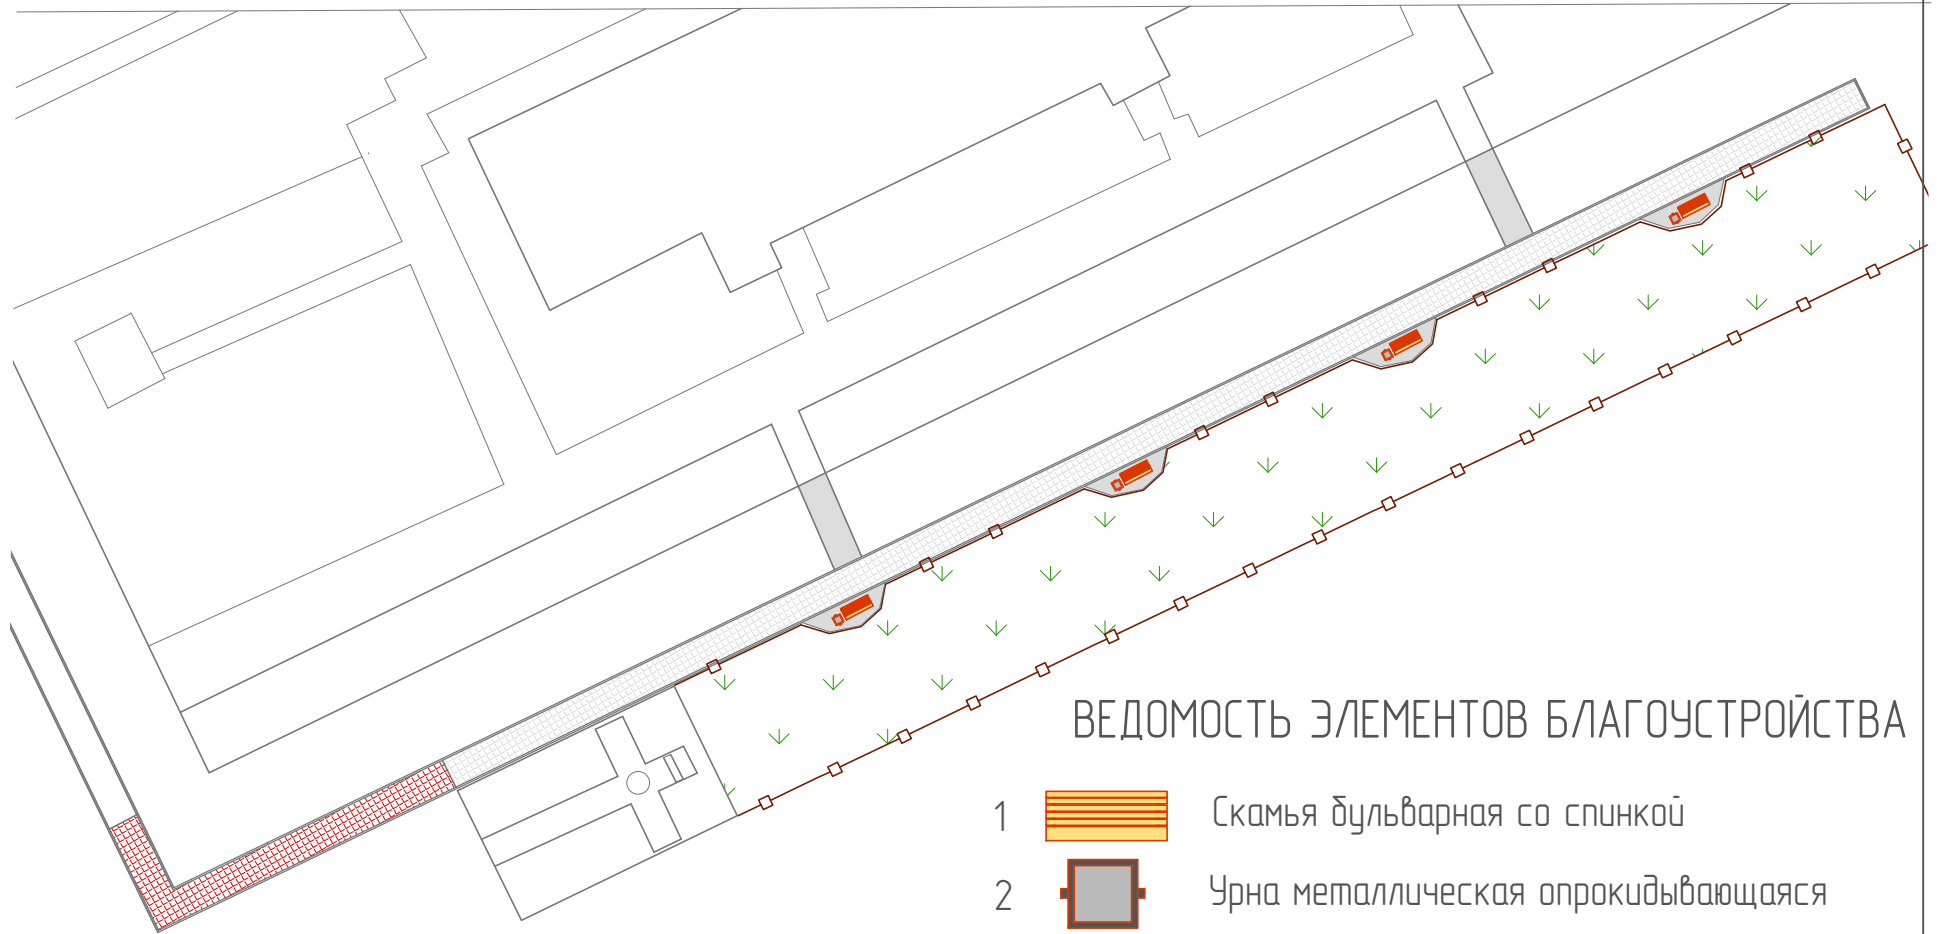


Генплан М 1:500




ВЕДОМОСТЬ ЭЛЕМЕНТОВ БЛАГОУСТРОЙСТВА

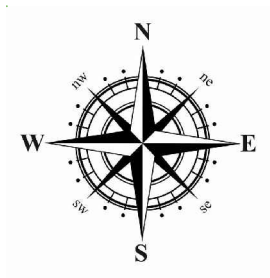- 1  Скамья дубльварная со спинкой
- 2  Урна металлическая опрокидывающаяся
- 3  Ограждение

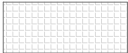

-  Тротуар
-  Возводимая часть тротуара
-  Деревья

 Тип мощения:
Клинкерная брусчатка
серого цвета

Элементы благоустройства

Скамья со спинкой



Длина скамьи: 2 000мм

Замена скамеек в количестве 4 штук

Замена урн в количестве 4 штук

Замена ограждения: длина одной секции 2 000мм

высота 800 мм

Ограждения



Урна металлическая
опрокидывающаяся



3-D визуализация



3-D визуализация



3-D визуализация



3-D визуализация



3-D визуализация

