

Благоустройство детской площадки

---

по ул. Заполярная д. 8 – 10


# Ситуационная схема



Проектируемый объект:  
детская площадка по  
ул. Заполярная д. 8 – 10



Кадастровый номер:  
89:05:030201:61



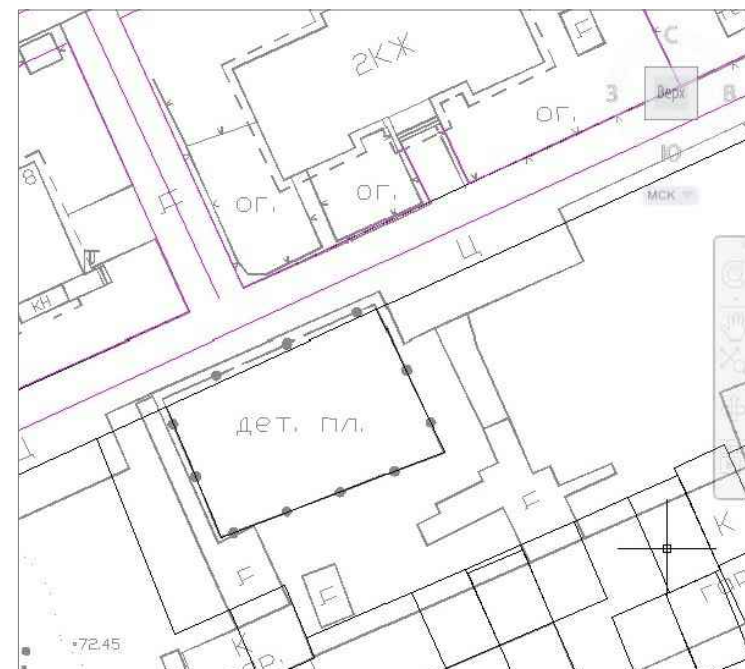


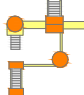
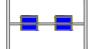
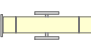
Общая площадь: 362 кв. м

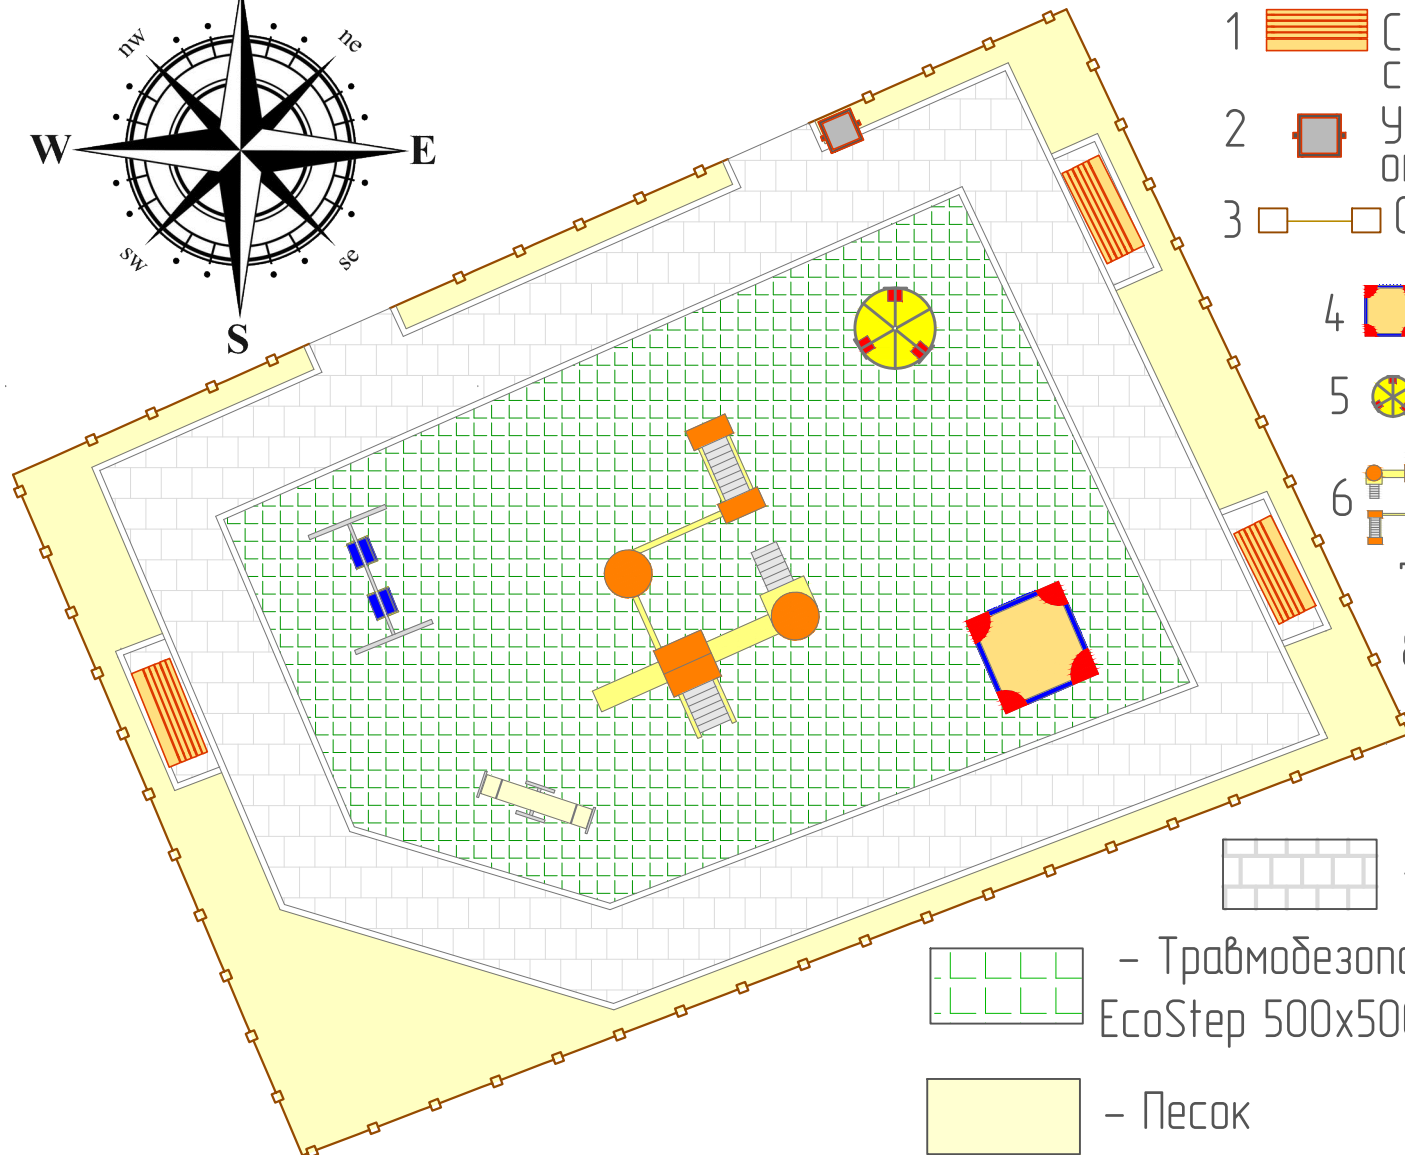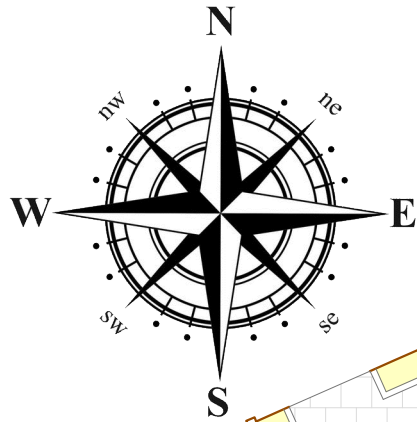


# Генплан М 1:150


## ВЕДОМОСТЬ ЭЛЕМЕНТОВ БЛАГОУСТРОЙСТВА




- 1  Скамья бульварная со спинкой
- 2  Урна металлическая опрокидывающаяся
- 3  Ограждение
- 4  Песочница
- 5  Карусель
- 6  Игровой комплекс
- 7  Качель
- 8  Качель балансир

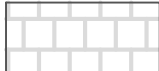 - Брусчатка


 - Травмобезопасная резиновая плитка EcoStep 500x500x40 мм, цвет зеленый

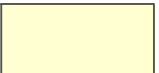 - Песок

# План мощений М 1:150

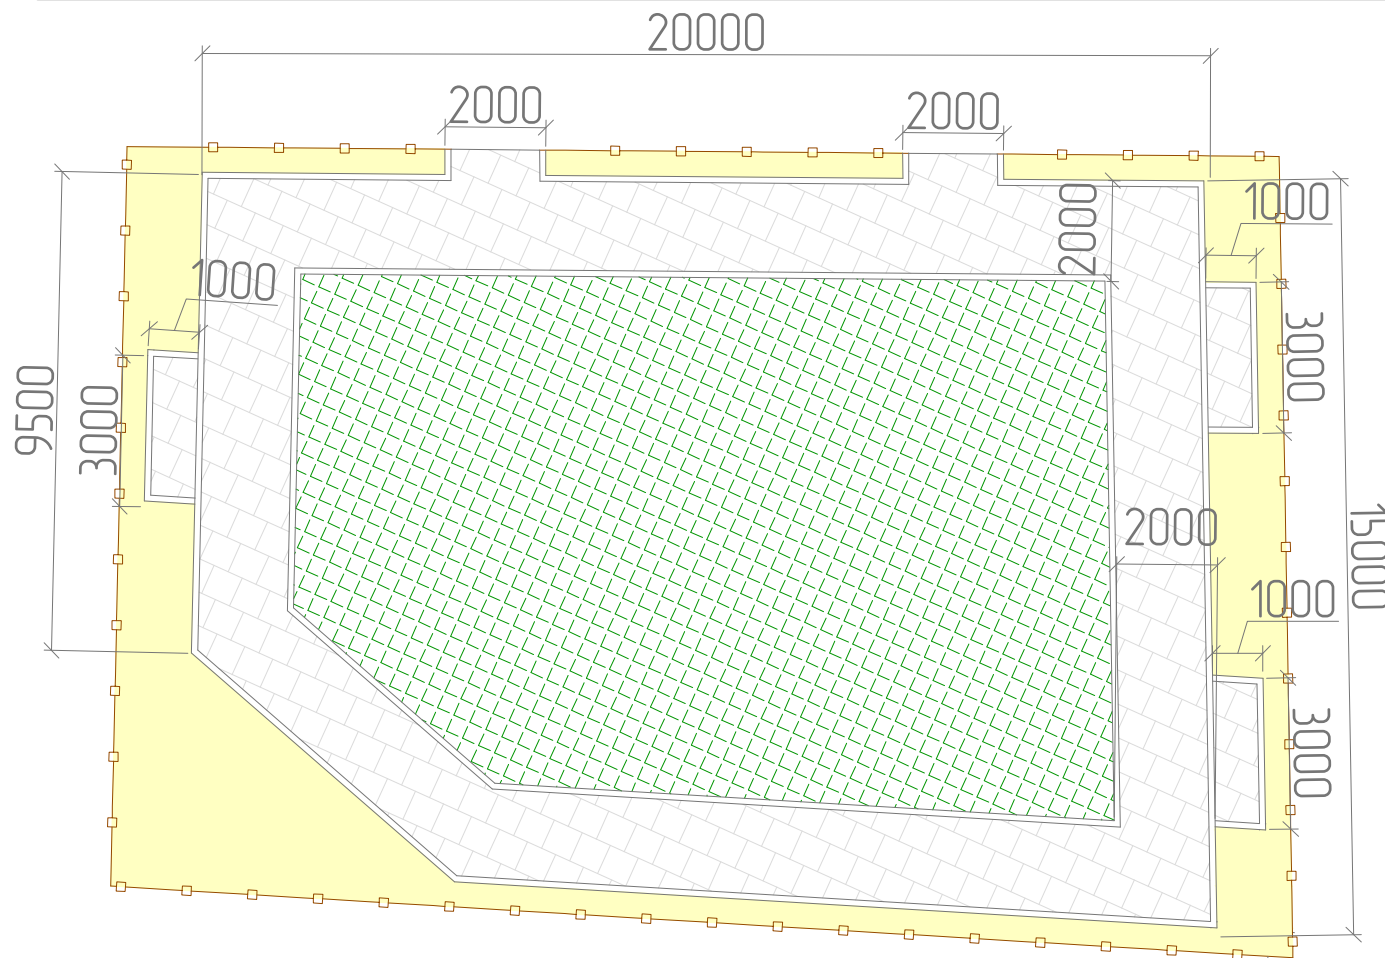


- Травмобезопасная резиновая плитка EcoStep 500x500x40 мм, цвет зеленый

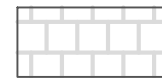

- Брусчатка

Пример раскладки брусчатки

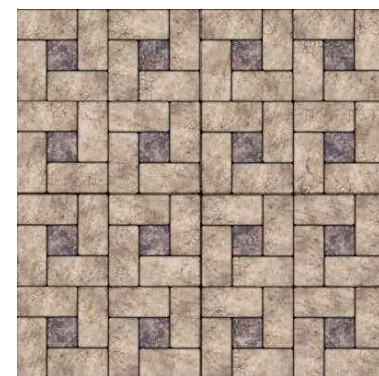


Предусмотрены работы по устройству тротуаров с "карманами" для установки скамеек.  
Установка травмобезопасного резинового покрытия

# Элементы благоустройства



Игровой комплекс  
артикул: 1302


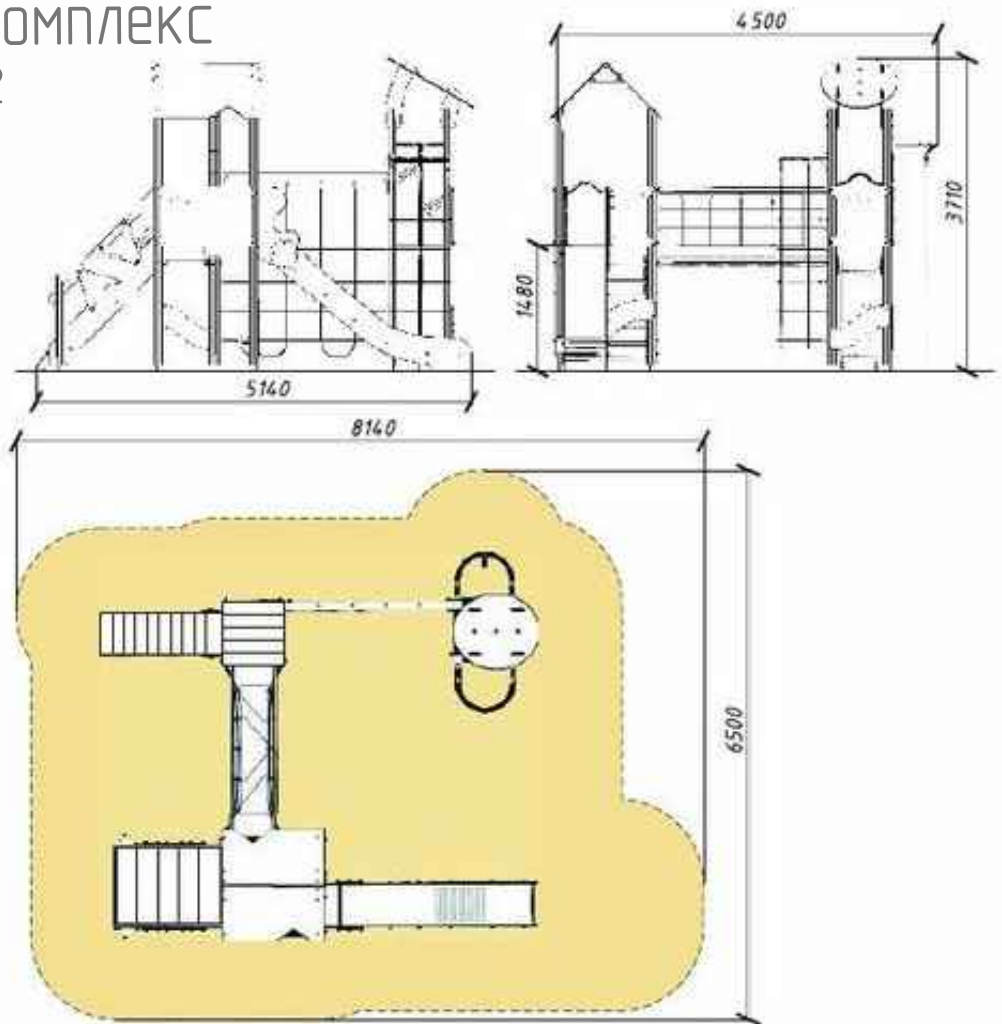


Песочница артикул: 5302



# Элементы благоустройства

Качель артикул: 6404

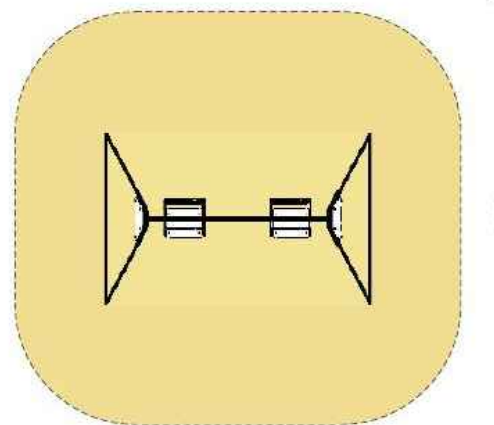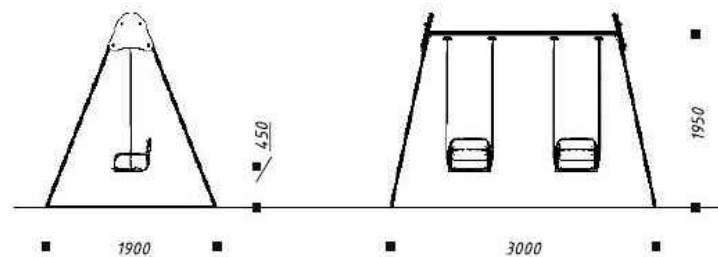

Качель балансир артикул: 6201



Карусель артикул: 6506



5000

Скамья



# 3-D визуализация



# 3-D визуализация

---





# 3-Д визуализация



# 3-D визуализация



# 3-Д визуализация

