


Благоустройство детской площадки

по ул. Мира д. 2 (ДДТ)


Ситуационная схема

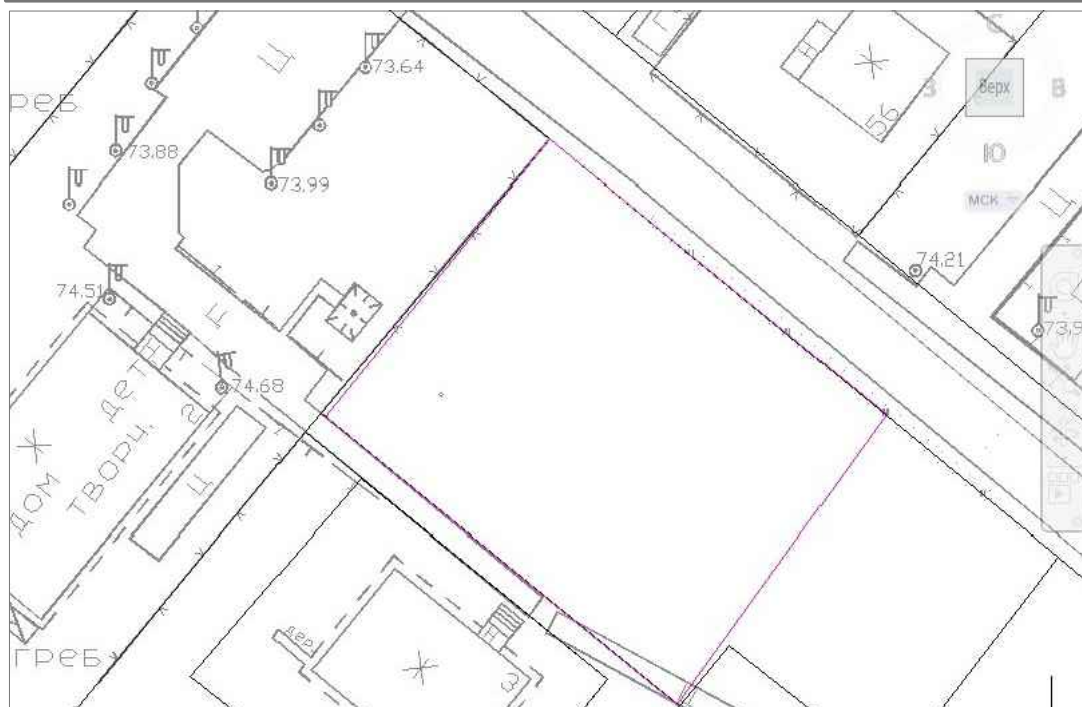

Проектируемый объект:
детская площадка по
ул. Мира д.2 (ДДТ)


Общая площадь: 1 485 кв. м



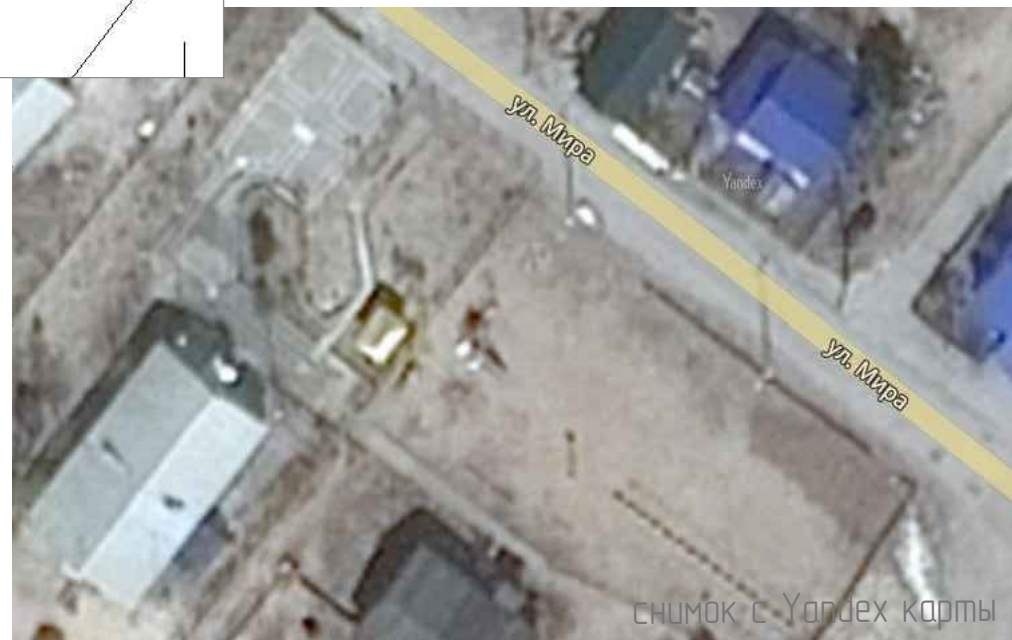

Кадастровый номер:
89:05:030201:58



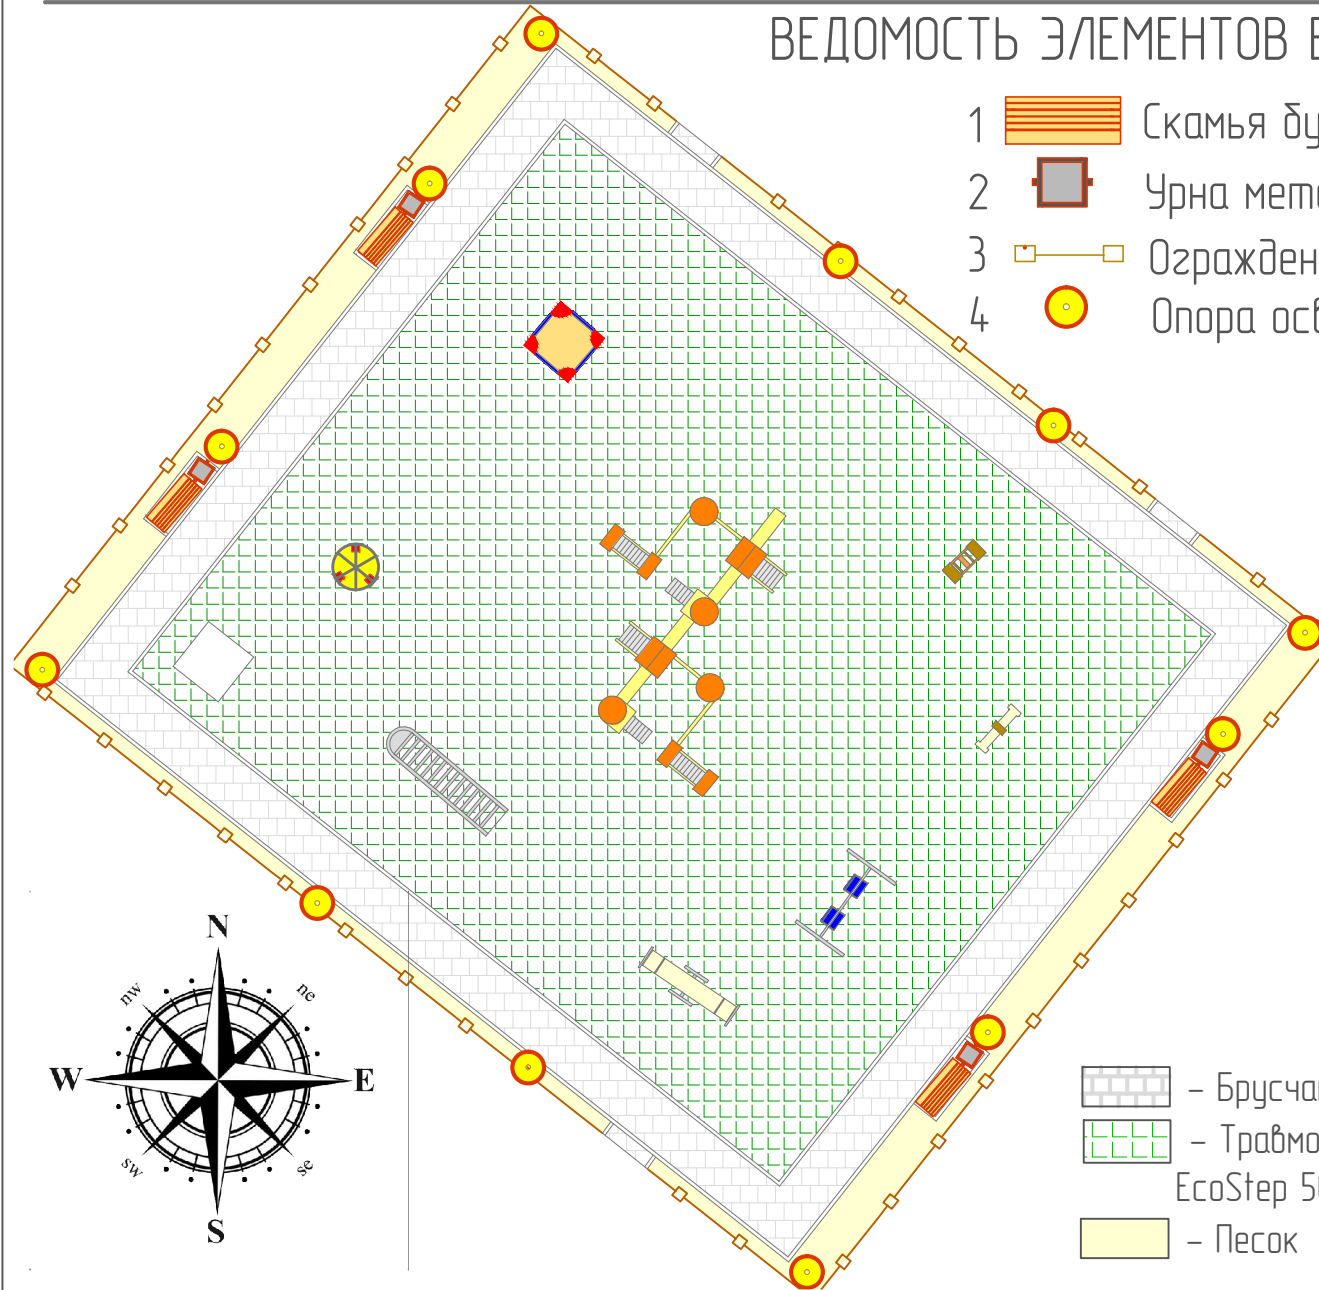


Генплан М 1:250

ВЕДОМОСТЬ ЭЛЕМЕНТОВ БЛАГОУСТРОЙСТВА




- 1  Скамья дубльварная со спинкой
- 2  Урна металлическая опрокидывающаяся
- 3  Ограждение
- 4  Опора освещения

- 5  Песочница
- 6  Качель
- 7  Карусель
- 8  Игровой комплекс
- 9  Качель балансир
- 10  Спортивный комплекс
- 11  Качалка на пружине
- 12  Качалка на пружине "Морская звезда"

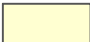-  - Брусчатка
-  - Травмобезопасная резиновая плитка EcoStep 500x500x40 мм, цвет зеленый
-  - Песок


План мощений М 1:200

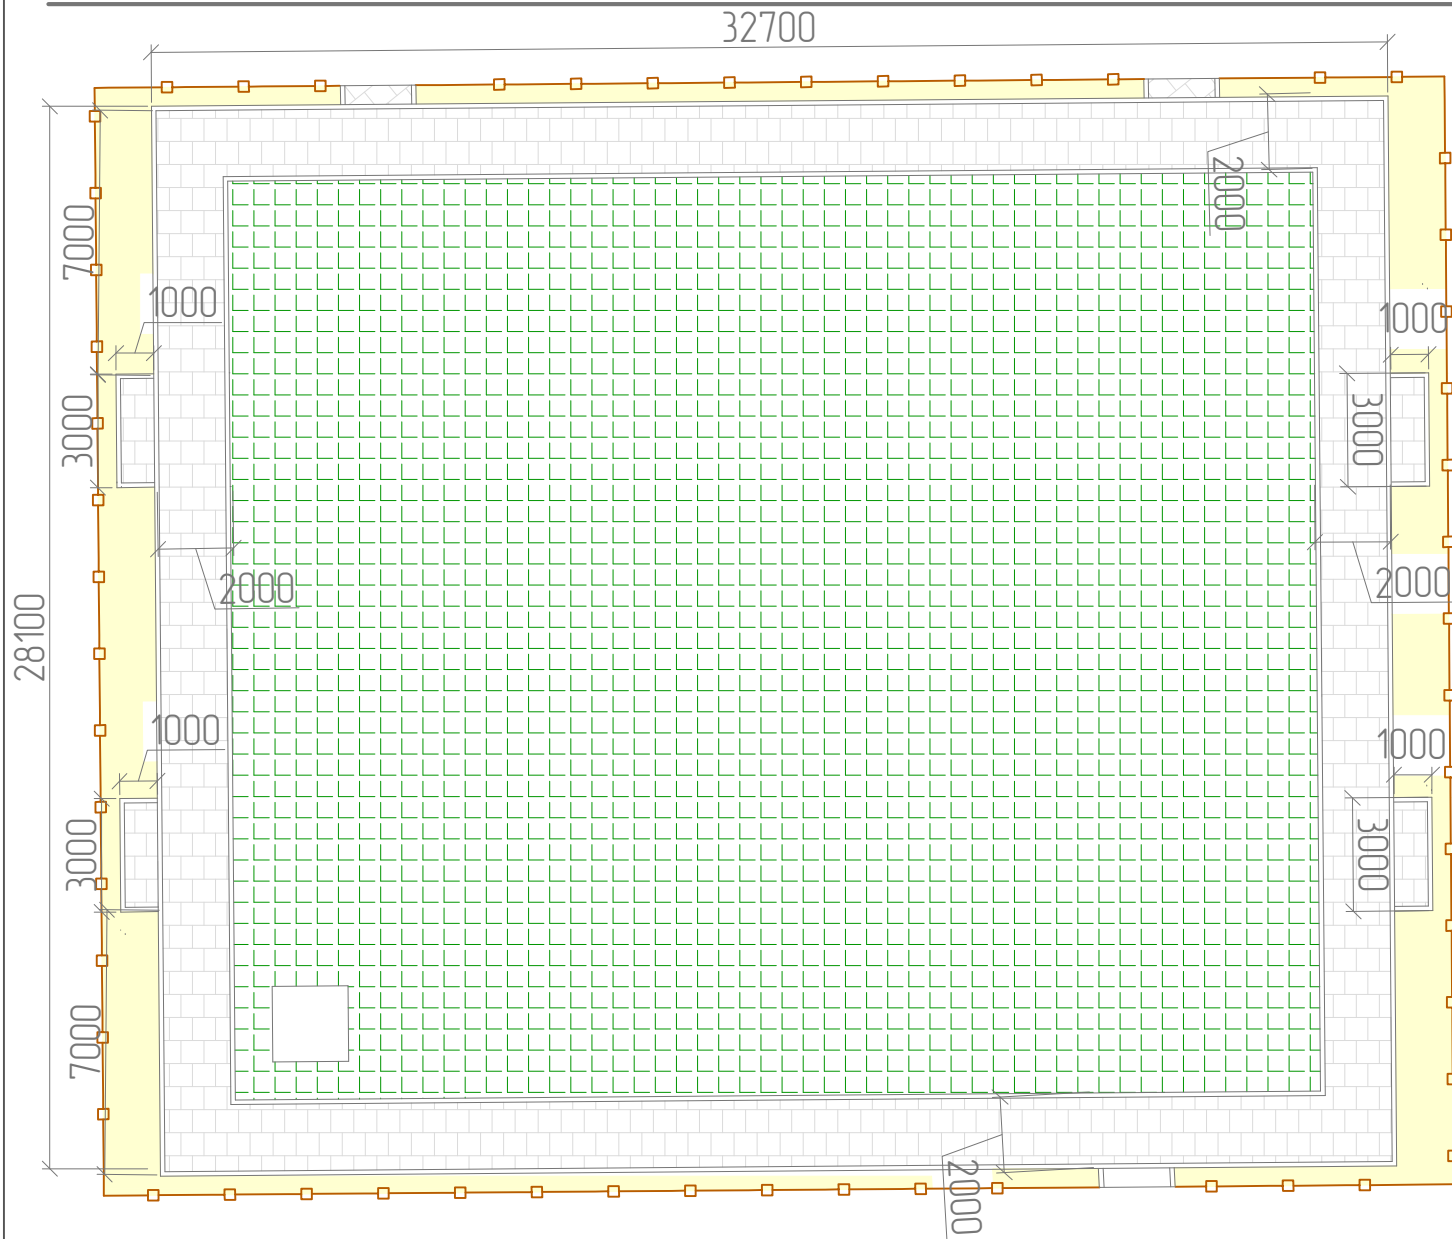

Предусмотрены работы по устройству тротуаров с "карманами" для установки скамеек.

Установка травмобезопасного резинового покрытия

Пример раскладки брусчатки

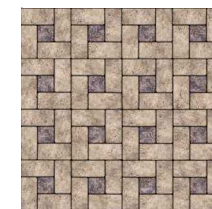

 - Брусчатка



- Травмобезопасная резиновая плитка EcoStep 500x500x40 мм, цвет зеленый

 - Песок

Элементы благоустройства

Качель артикул: 6404



Качалка на пружине
артикул: 6117



артикул: 6125



Песочница артикул: 5302



Качель балансир
артикул: 6201





Карусель
артикул: 6506





Элементы благоустройства

Игровой комплекс артикул: 2601

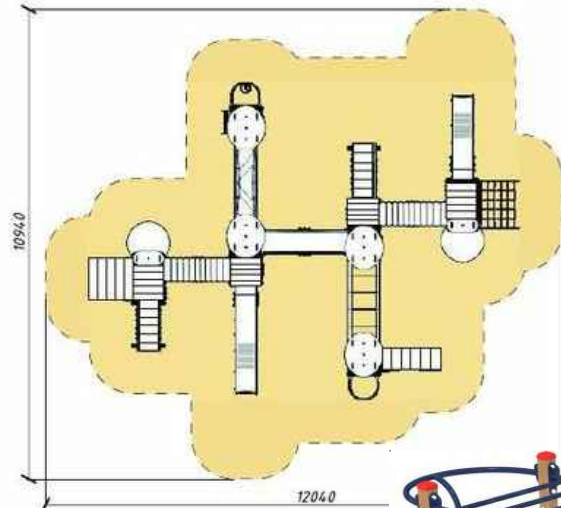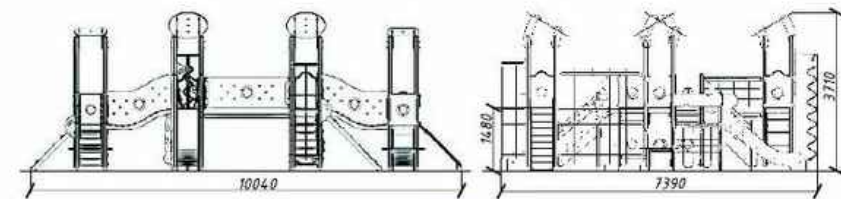

www.elitesport72.ru

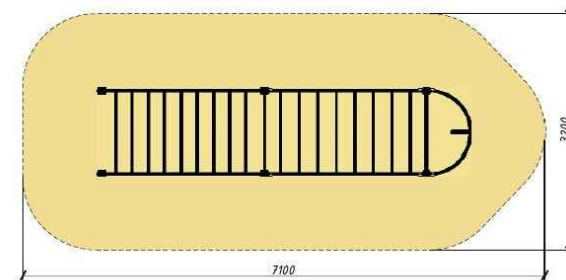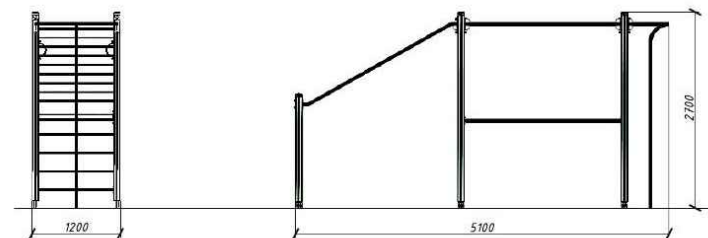

Спортивный игровой комплекс
артикул: 7802

Элементы благоустройства

Скамья со спинкой



Длина скамьи: 2 000 мм

Замена скамеек в количестве 4 штук

Установка урн в количестве 4 штук

Установка опор освещения в количестве 12 штук


Опора ФТК11-1 Н=3100 мм с подземной частью l=1,5 м со светильником Русь-3

Опора ФТК11-1

Урна металлическая опрокидывающаяся



3-D визуализация

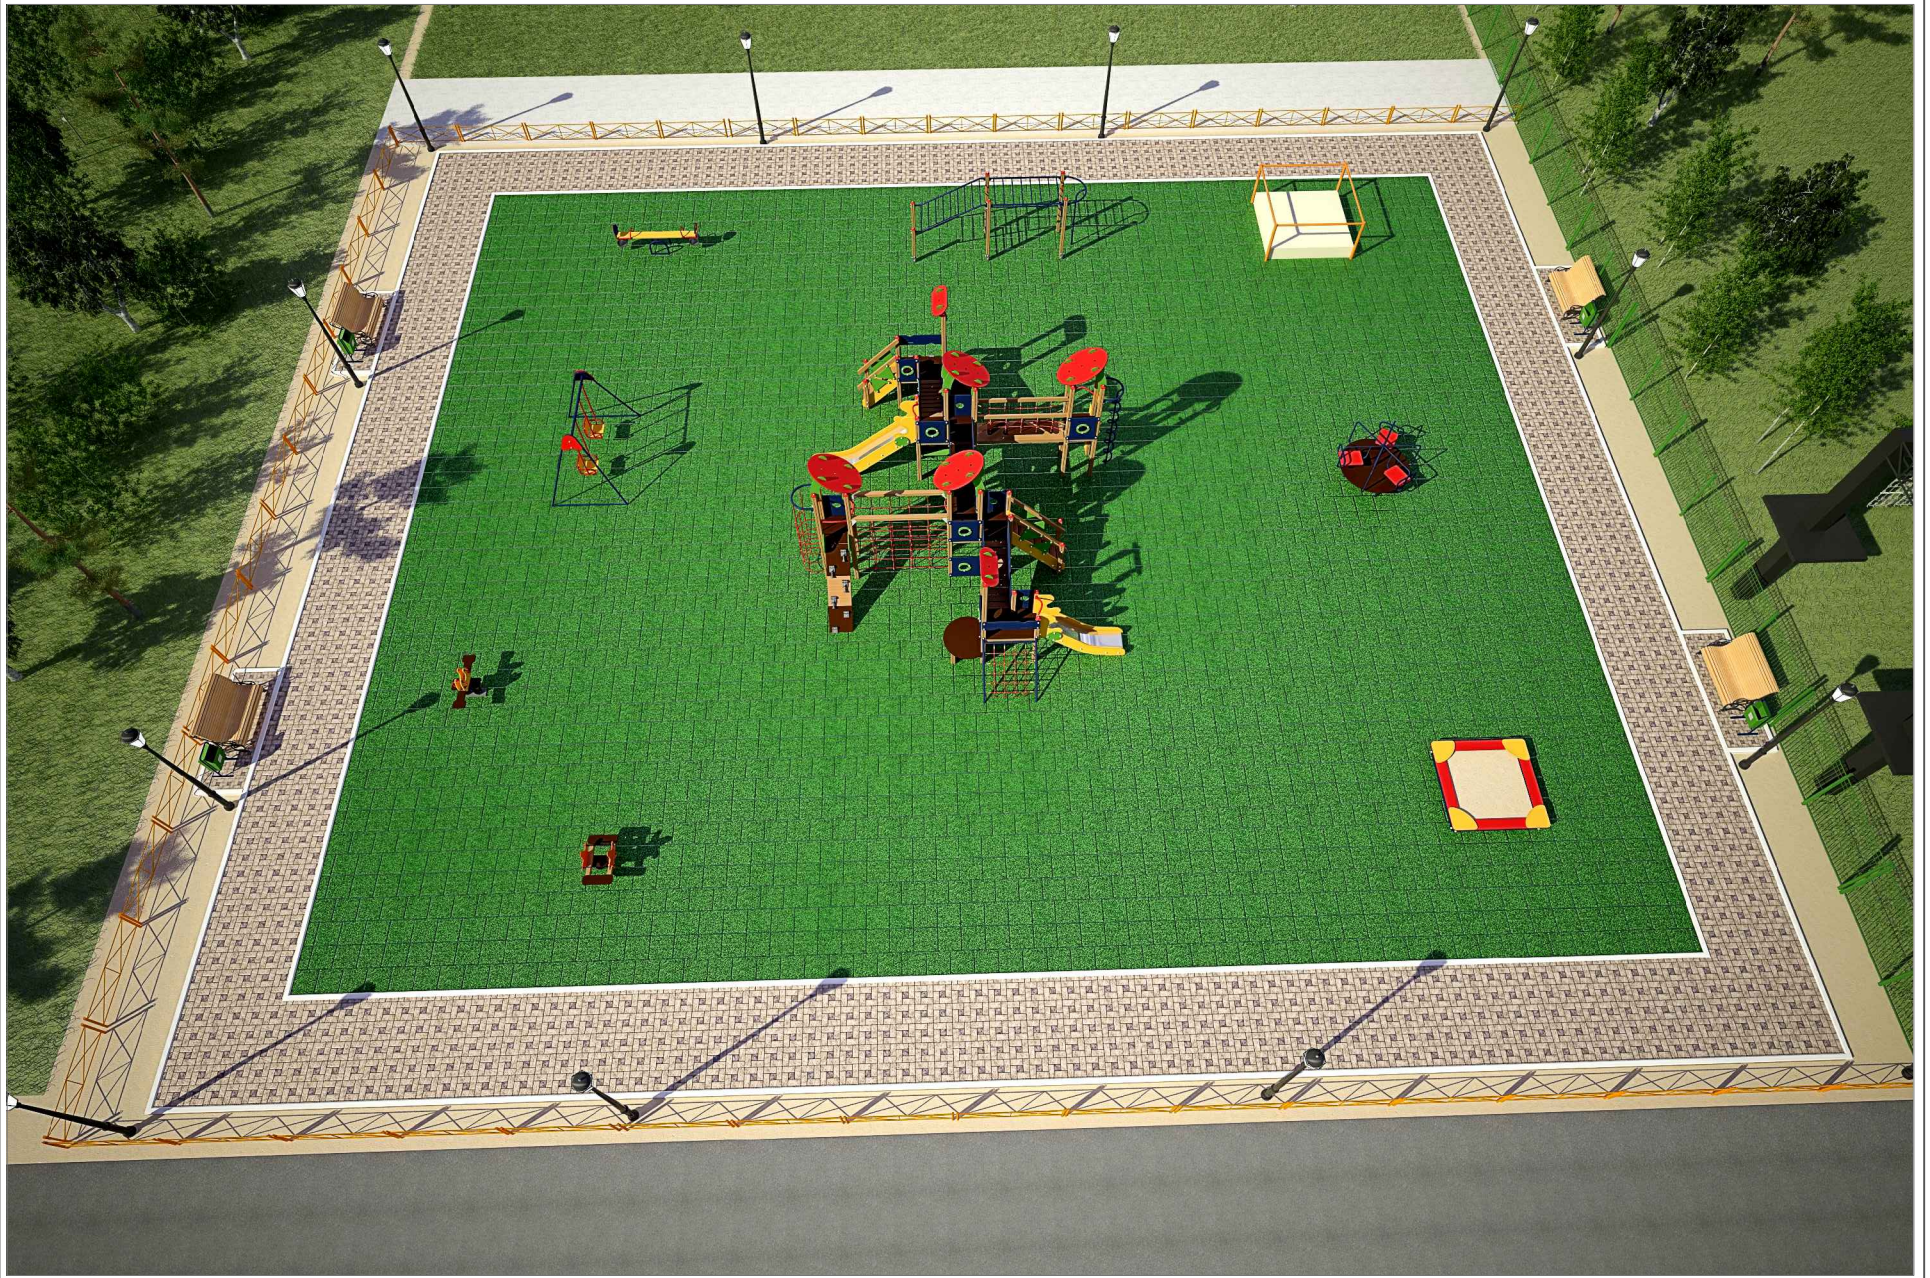

3-D визуализация



3-D визуализация



3-Д визуализация



3-D визуализация



3-D визуализация

