

Благоустройство детской площадки

---


кв. Комсомольский д 4 – 6

# Ситуационная схема



Кадастровый номер: 89:05:030201:63

Проектируемый объект:  
детская площадка по  
кв. Комсомольскому д.4 - 6

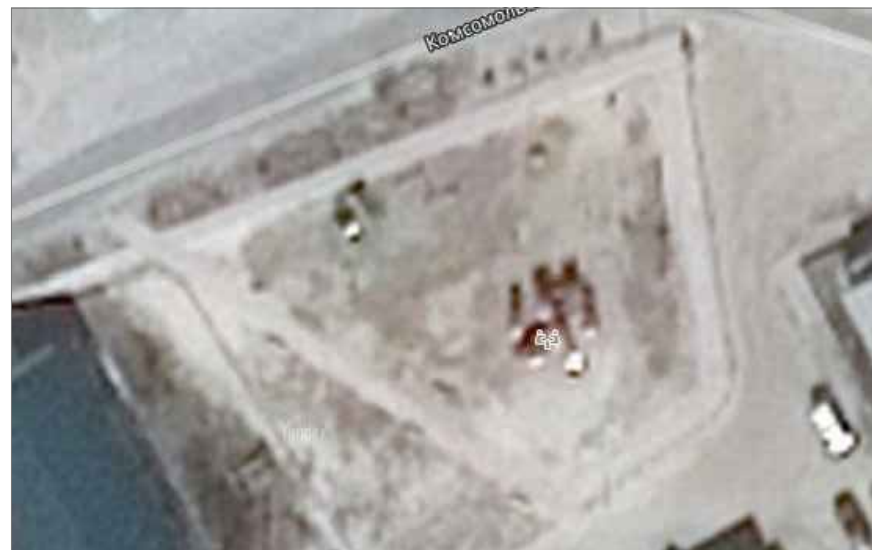

Общая площадь: 1 607 кв. м




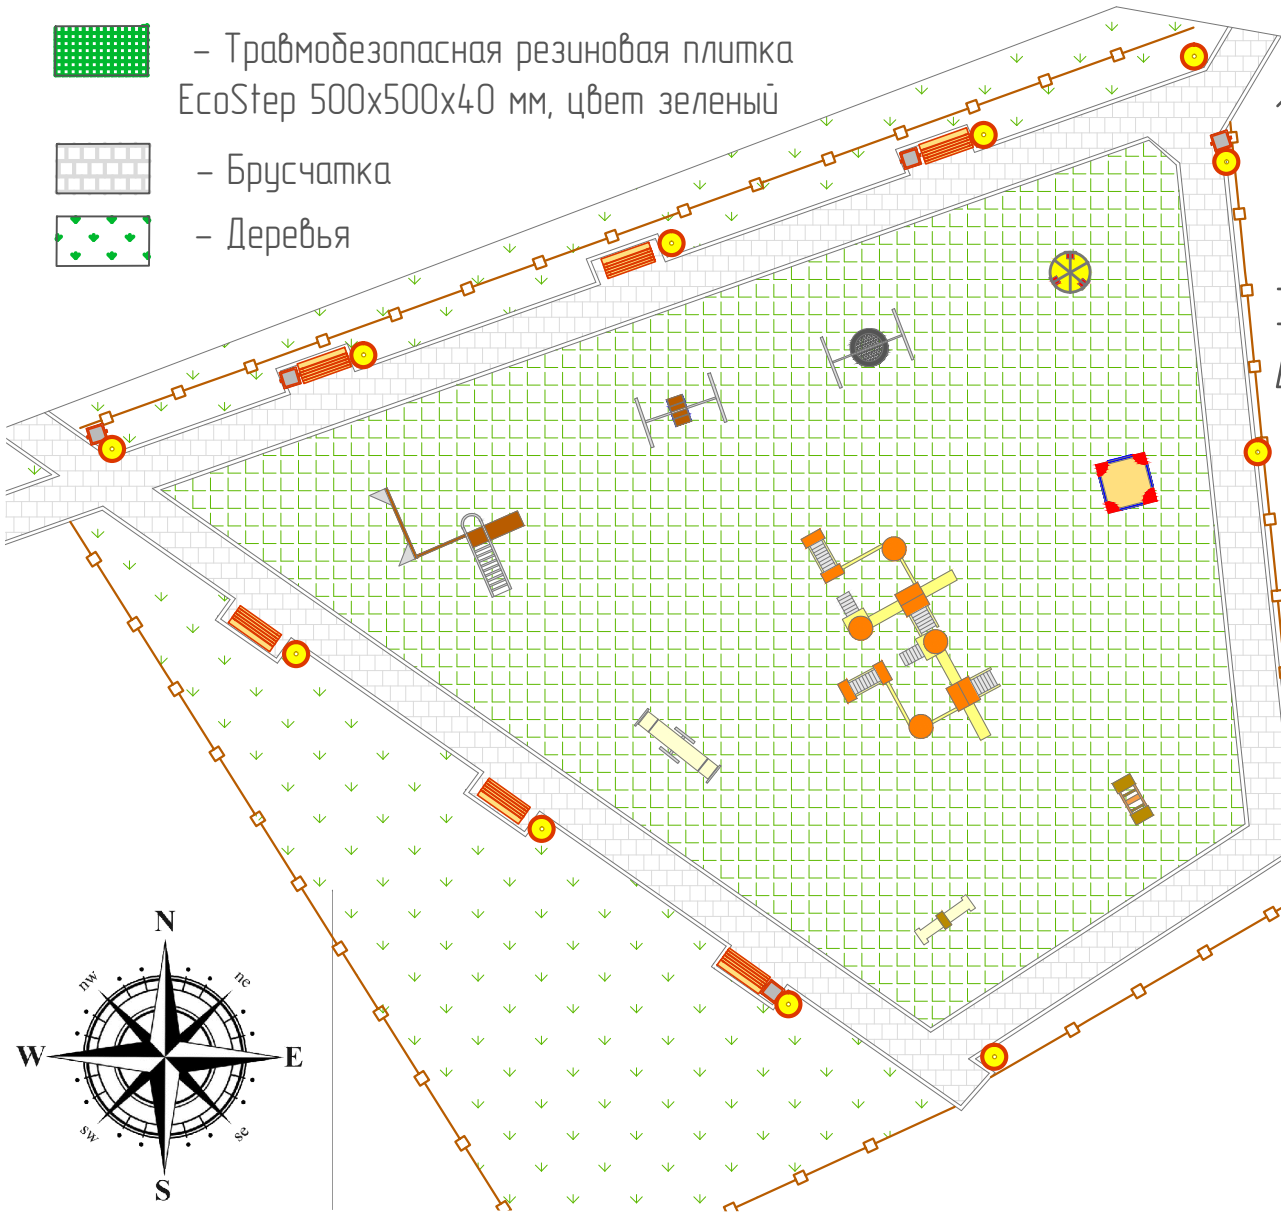
# Генплан М 1:300

## ВЕДОМОСТЬ ЭЛЕМЕНТОВ БЛАГОУСТРОЙСТВА

 - Травмобезопасная резиновая плитка EcoStep 500x500x40 мм, цвет зеленый

 - Брусчатка

 - Деревья



1  Скамья дубоварная со спинкой

2  Урна металлическая опрокидывающаяся

3  Ограждение

4  Опора освещения

5  Песочница

6  Качель гнездо

7  Качель "Корабль"

8  Карусель

9  Игровой комплекс


10  Качель балансир

11  Спортивный комплекс


12  Качалка на пружине

13  Игровой модуль "Вертолетик"


# План мощения М 1:300

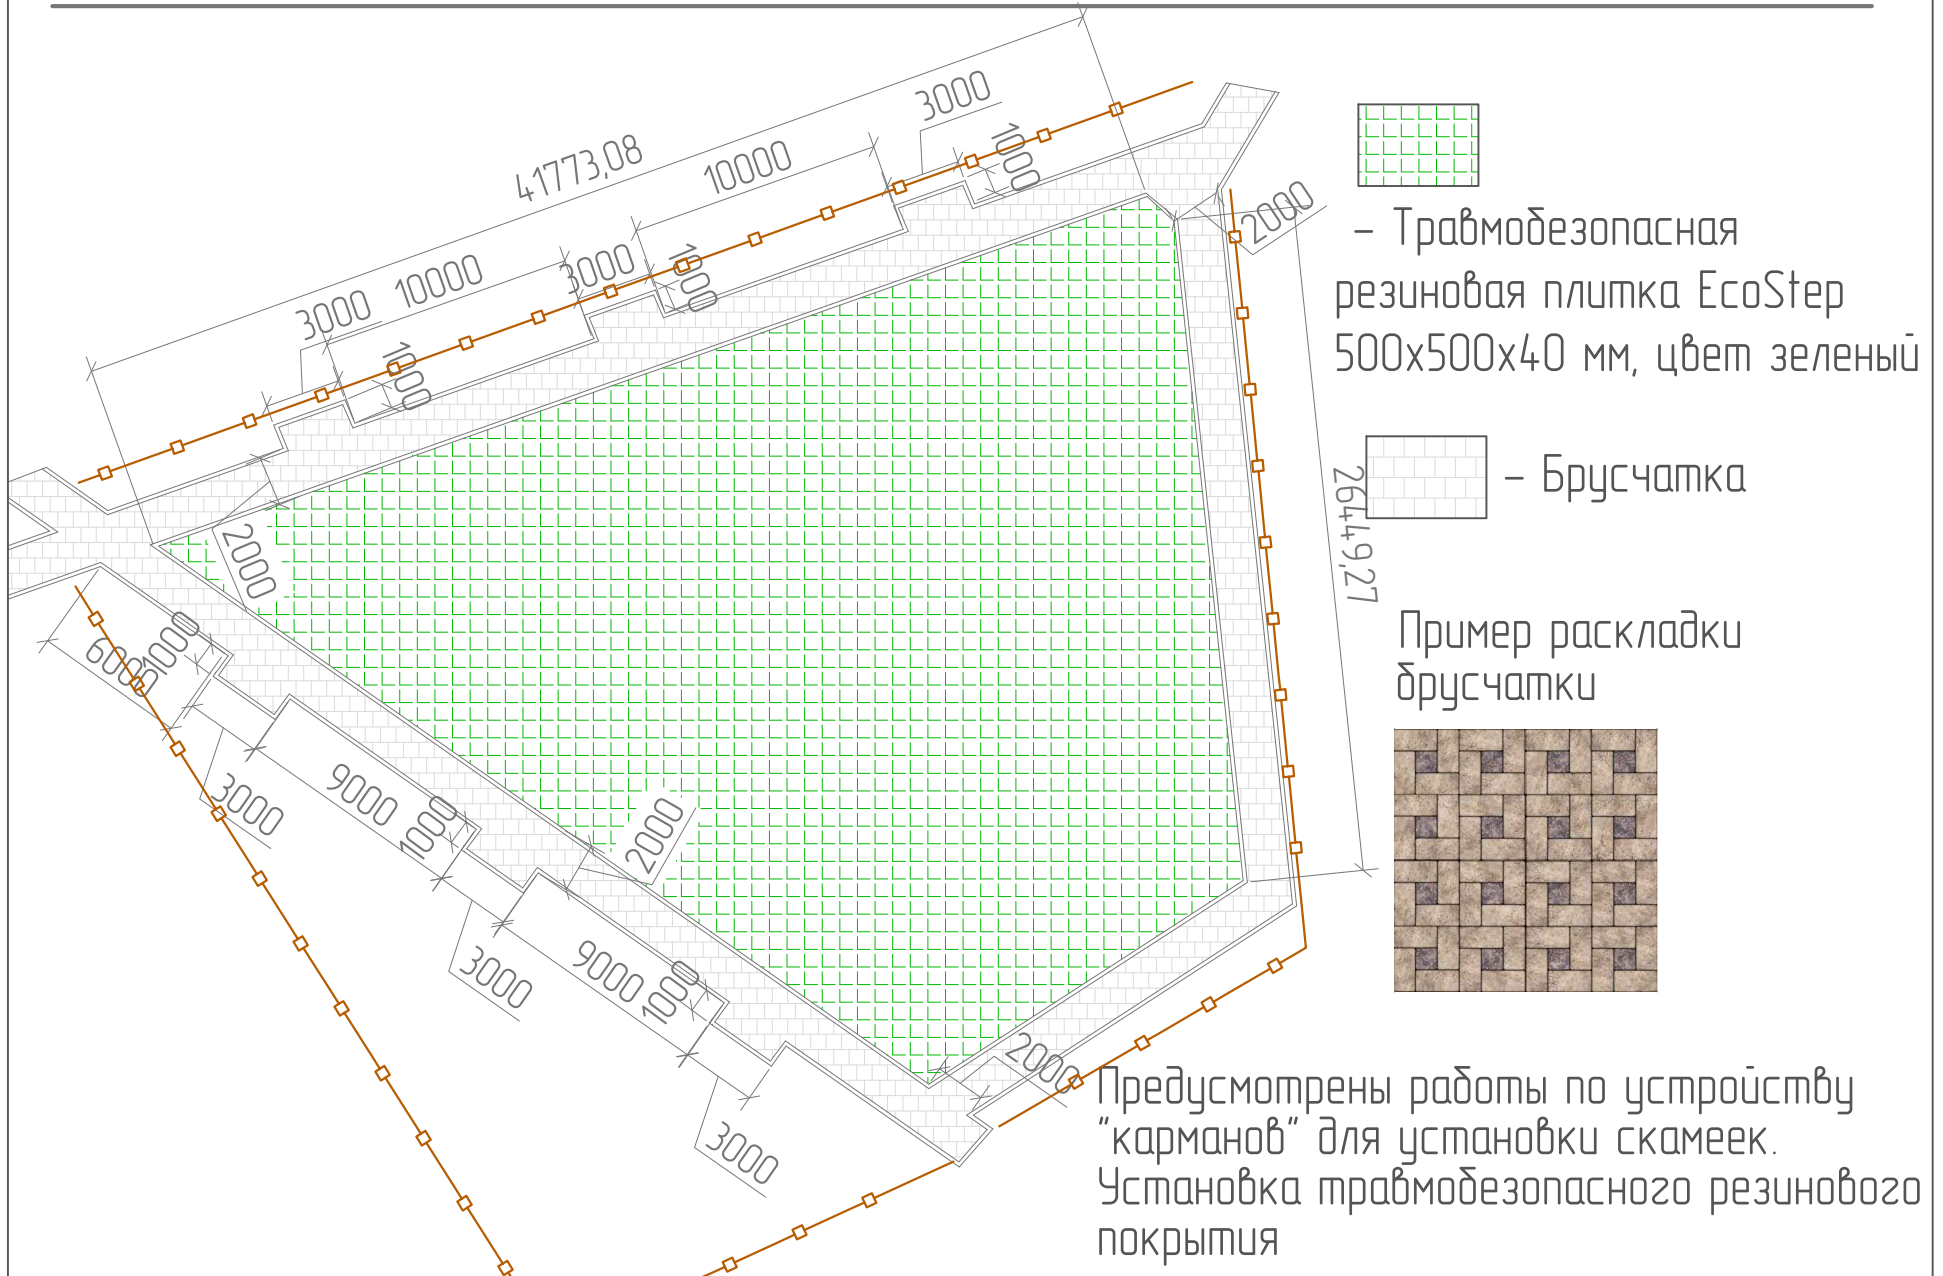

# Элементы благоустройства

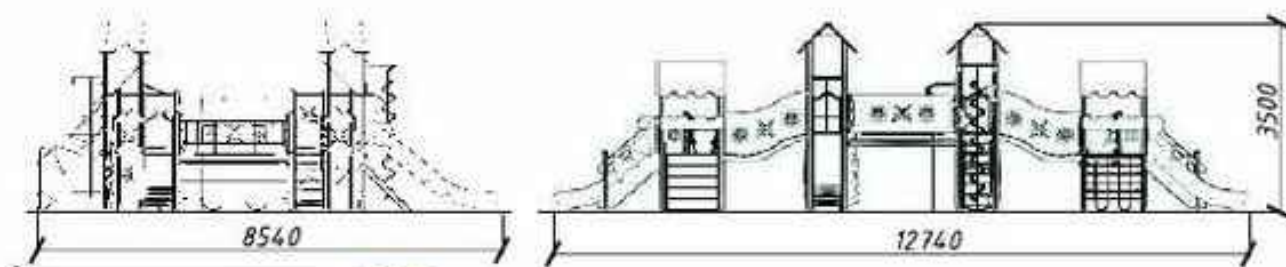

Игровой комплекс  
артикул: 3801

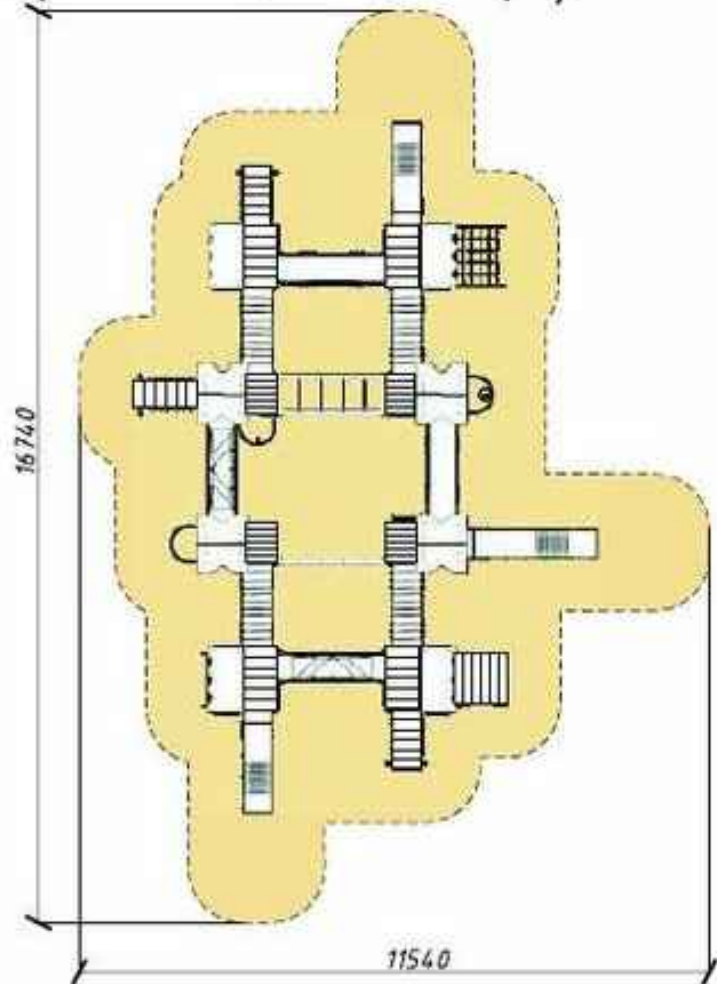

[www.elitesport72.ru](http://www.elitesport72.ru)

# Элементы благоустройства

Игровой модуль "Вертолетик"  
артикул: 6109



Качалка на пружине  
артикул: 6117



Карусель  
артикул: 6506



Качель "Корабль" артикул: 6402




Качель балансир  
артикул: 6201




# Элементы благоустройства

Спортивный комплекс артикул: 7821

Песочница артикул: 5302

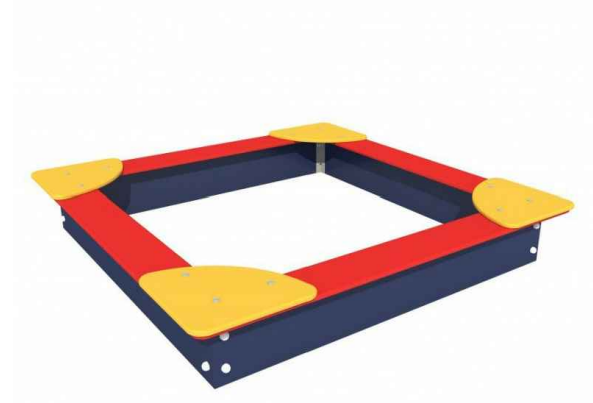

Качель "Гнездо"  
артикул: 6315

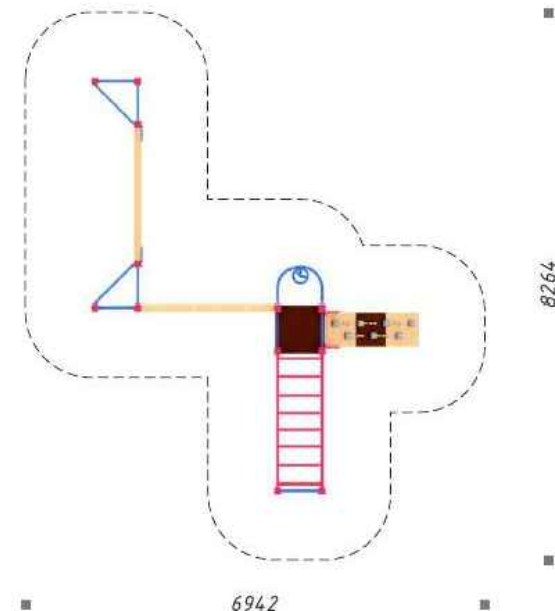

# Элементы благоустройства

Скамья со спинкой



Длина скамьи: 2 000 мм

Замена и установка дополнительных скамеек в количестве 6 штук


Установка урн в количестве 5 штук

Установка опор освещения в количестве 12 штук

Опора ФТК11-1 Н=3100 мм с подземной частью l=1,5 м со светильником Русь-3

Опора ФТК11-1

Урна металлическая опрокидывающаяся

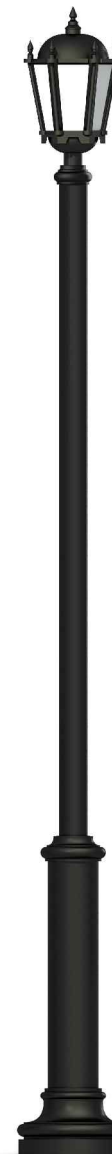



# 3-D визуализация



# 3-D визуализация



# 3-D визуализация



# 3-D визуализация

---



# 3-D визуализация

---



# 3-D визуализация

---



# 3-D визуализация

---

